


EG

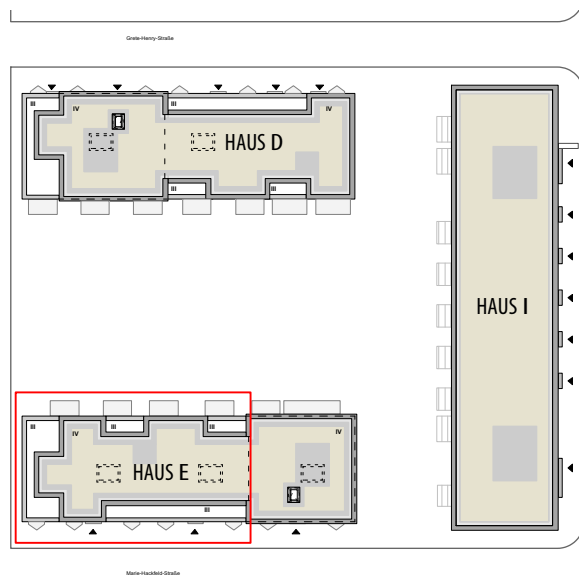

Haus E

Wohnung 20
3-Zi-Wohnung
Wohnfläche = ca. 97,6 m²
Nutzfläche = ca. 7,6 m²

Wohnung 21
3-Zi-Wohnung
Wohnfläche = ca. 83,3 m²
Nutzfläche = ca. 6,9 m²

Wohnung 22
2-Zi-Wohnung (barrierefrei)
Wohnfläche = ca. 61,6 m²
Nutzfläche = ca. 5,2 m²

Wohnung 23
3-Zi-Wohnung (barrierefrei)
Wohnfläche = ca. 83,7 m²
Nutzfläche = ca. 5,6 m²



„NEUES KAFFEEQUARTIER“
Projekt


Grundriss Haus E_Erdgeschoss_WE 20-23
Dateiname

2/ E
Baufeld


1:100, A3
Maßstab

13.10.2021
Datum



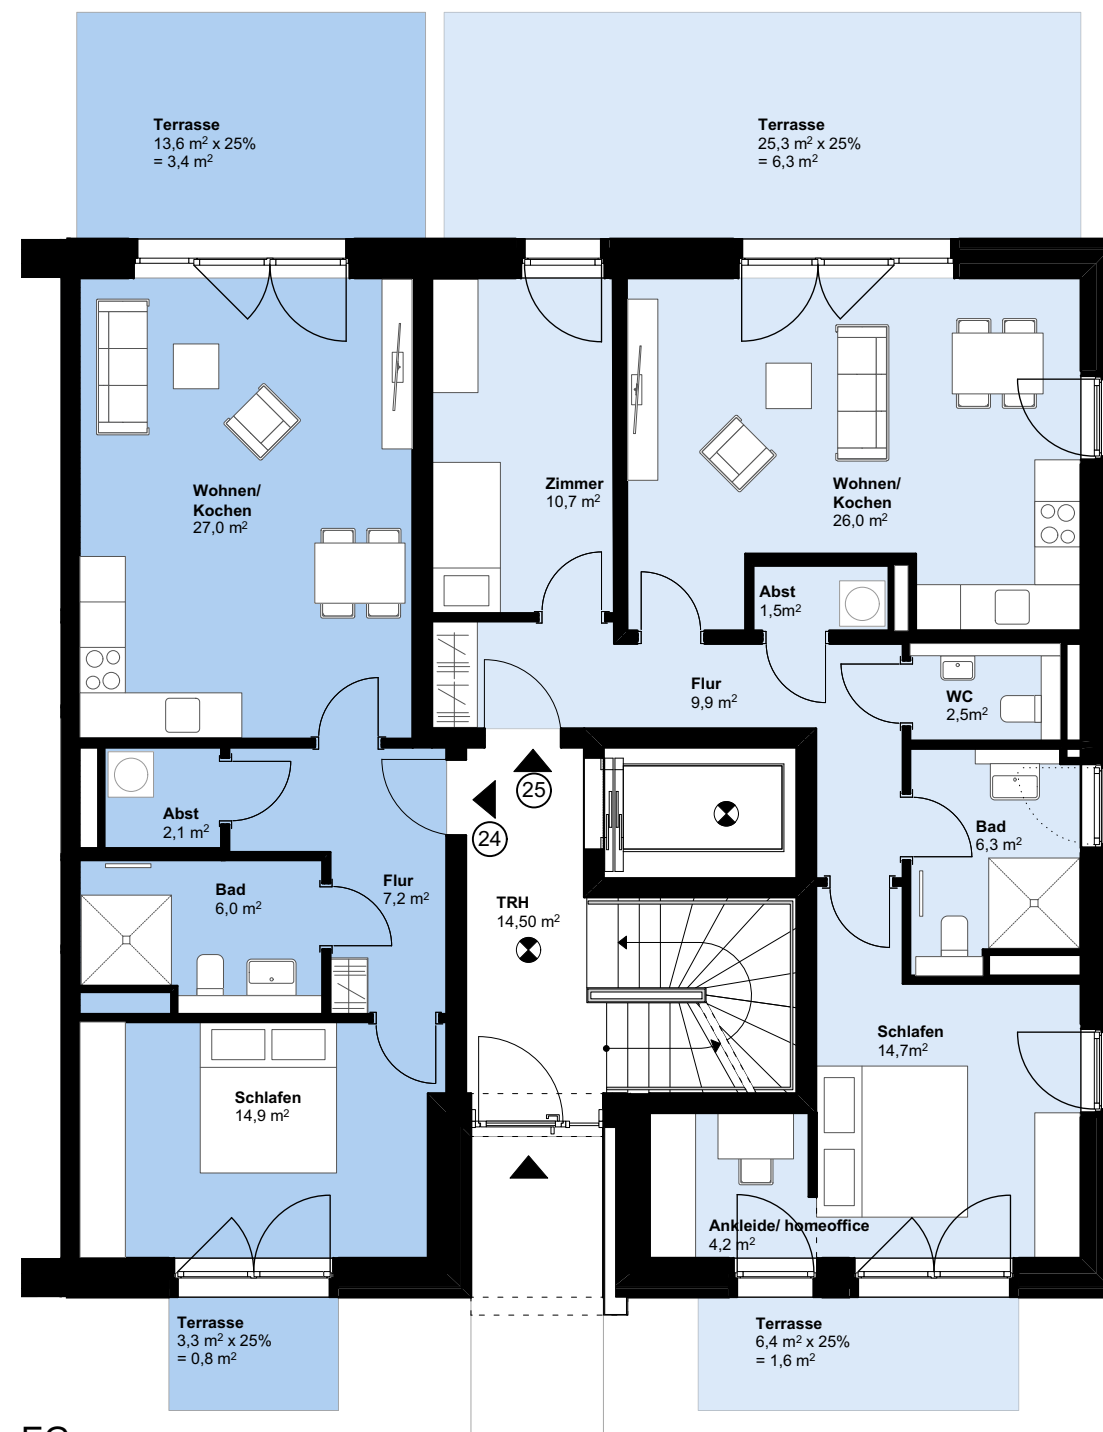

EG

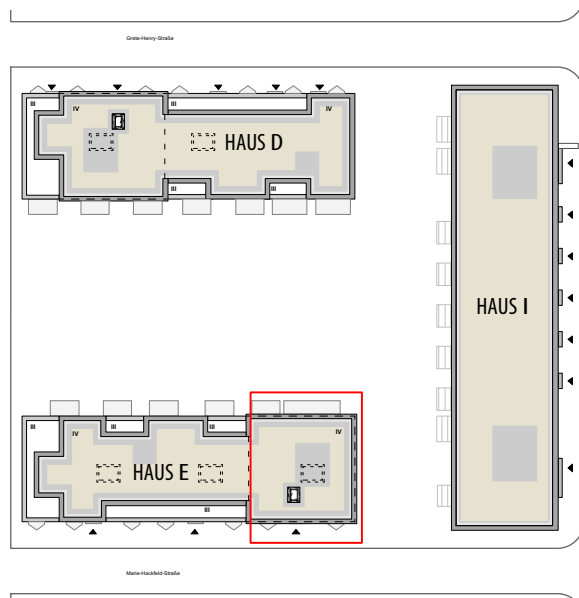

Haus E

Wohnung 24
 2-Zi-Wohnung (barrierefrei)
 Wohnfläche = ca. 61,4 m²
 Nutzfläche = ca. 5,3 m²

Wohnung 25
 3-Zi-Wohnung
 Wohnfläche = ca. 83,7 m²
 Nutzfläche = ca. 5,9 m²

„NEUES KAFFEEQUARTIER“
 Projekt


Grundriss Haus E_Erdgeschoss_WE 24-25
 Dateiname

2/ E
 Baufeld


1:100, A3
 Maßstab

13.10.2021
 Datum



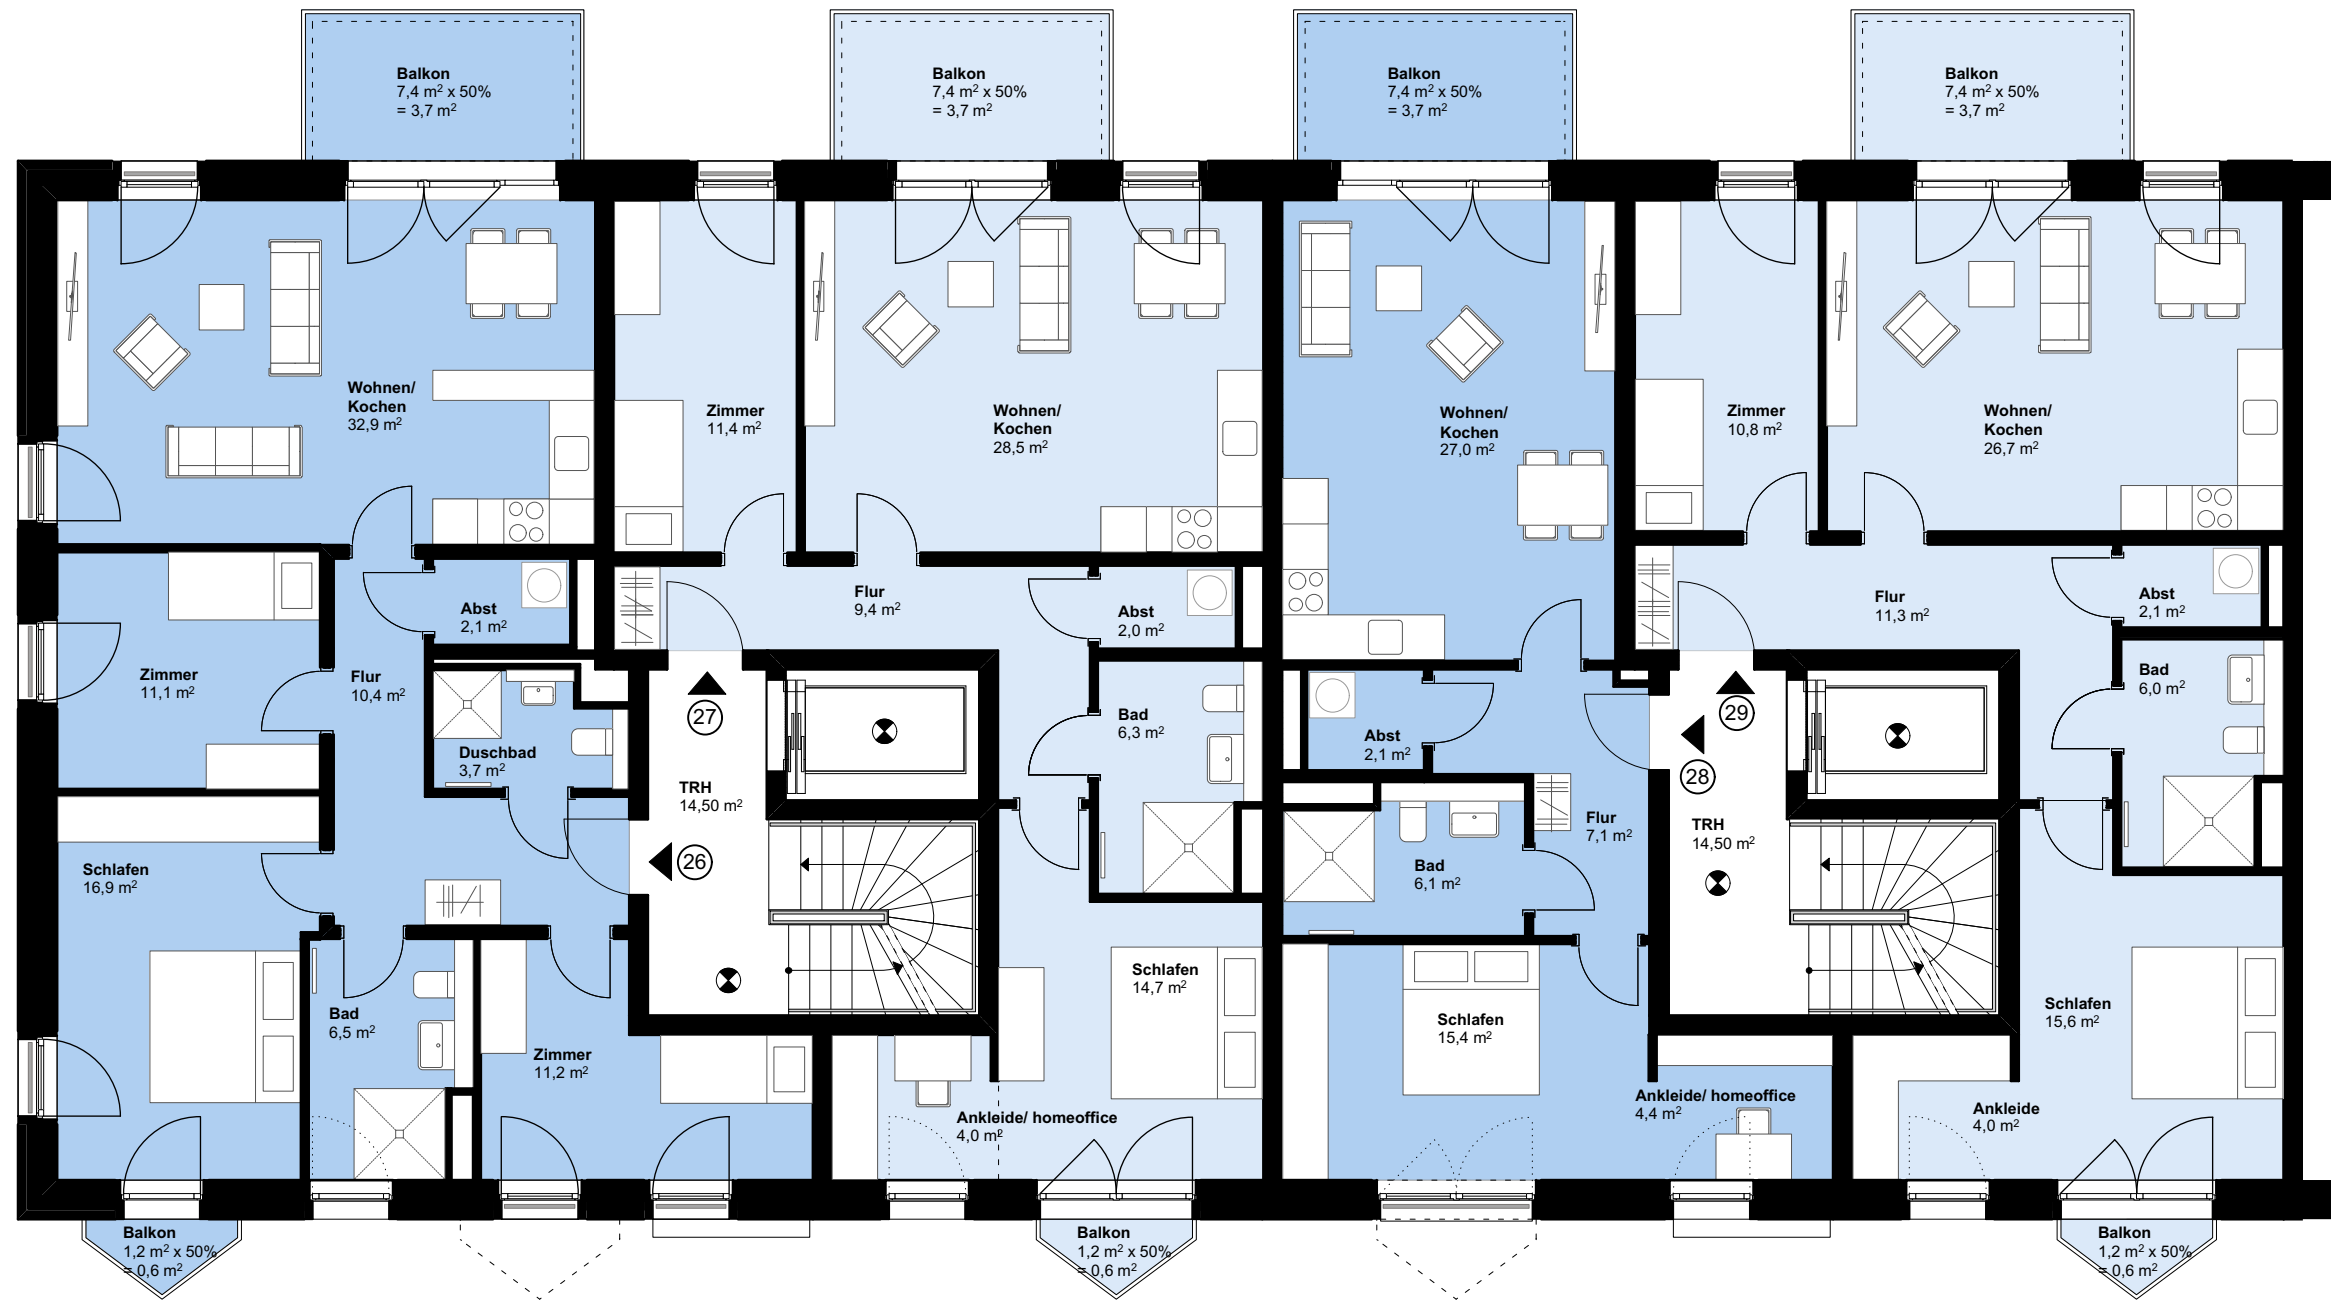

1.OG

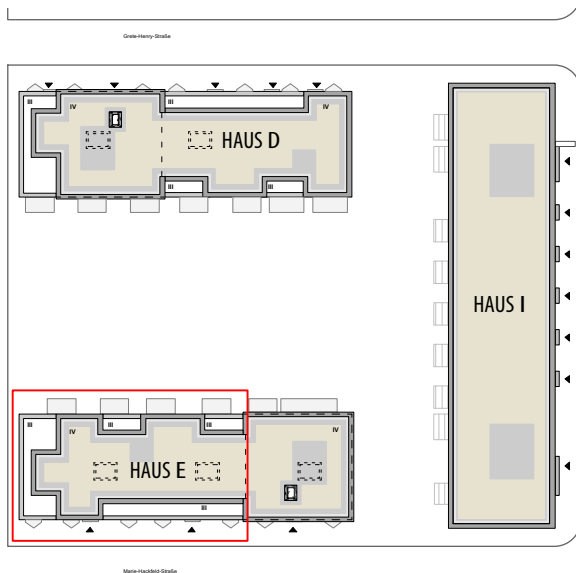

Haus E

Wohnung 26
 4-Zi-Wohnung
 Wohnfläche = ca. 99,1 m²
 Nutzfläche = ca. 7,6 m²

Wohnung 27
 3-Zi-Wohnung
 Wohnfläche = ca. 80,6 m²
 Nutzfläche = ca. 8,5 m²

Wohnung 28
 2-Zi-Wohnung (barrierefrei)
 Wohnfläche = ca. 65,8 m²
 Nutzfläche = ca. 5,2 m²

Wohnung 29
 3-Zi-Wohnung (barrierefrei)
 Wohnfläche = ca. 80,8 m²
 Nutzfläche = ca. 7,2 m²



„NEUES KAFFEEQUARTIER“
 Projekt

Grundriss Haus E_1.Obergeschoss_WE 26-29
 Dateiname

2/ E
 Baufeld

1:100, A3
 Maßstab

13.10.2021
 Datum





1.OG

Haus E

Wohnung 30
 2-Zi-Wohnung (barrierefrei)
 Wohnfläche = ca. 60,9 m²
 Nutzfläche = ca. 5,3 m²

Wohnung 31
 3-Zi-Wohnung
 Wohnfläche = ca. 80,1 m²
 Nutzfläche = ca. 5,8 m²



„NEUES KAFFEEQUARTIER“
 Projekt

Grundriss Haus E_1.Obergeschoss_WE 30-31
 Dateiname

2/ E
 Baufeld


1:100, A3
 Maßstab

13.10.2021
 Datum

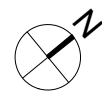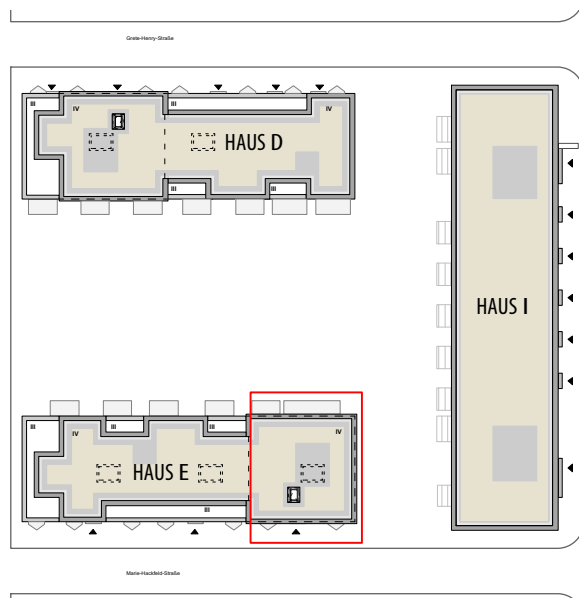



2.OG

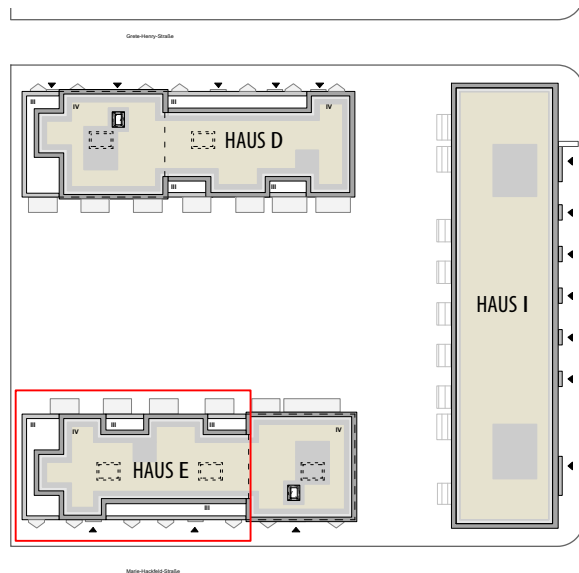

Haus E

Wohnung 32
 4-Zi-Wohnung
 Wohnfläche = ca. 99,1 m²
 Nutzfläche = ca. 7,7 m²

Wohnung 33
 3-Zi-Wohnung
 Wohnfläche = ca. 80,0 m²
 Nutzfläche = ca. 6,4 m²

Wohnung 34
 2-Zi-Wohnung (barrierefrei)
 Wohnfläche = ca. 66,4 m²
 Nutzfläche = ca. 5,3 m²

Wohnung 35
 3-Zi-Wohnung (barrierefrei)
 Wohnfläche = ca. 80,2 m²
 Nutzfläche = ca. 6,2 m²



„NEUES KAFFEEQUARTIER“
 Projekt


Grundriss Haus E_2.Obergeschoss_WE 32-35
 Dateiname

2/ E
 Baufeld

1:100, A3
 Maßstab

13.10.2021
 Datum



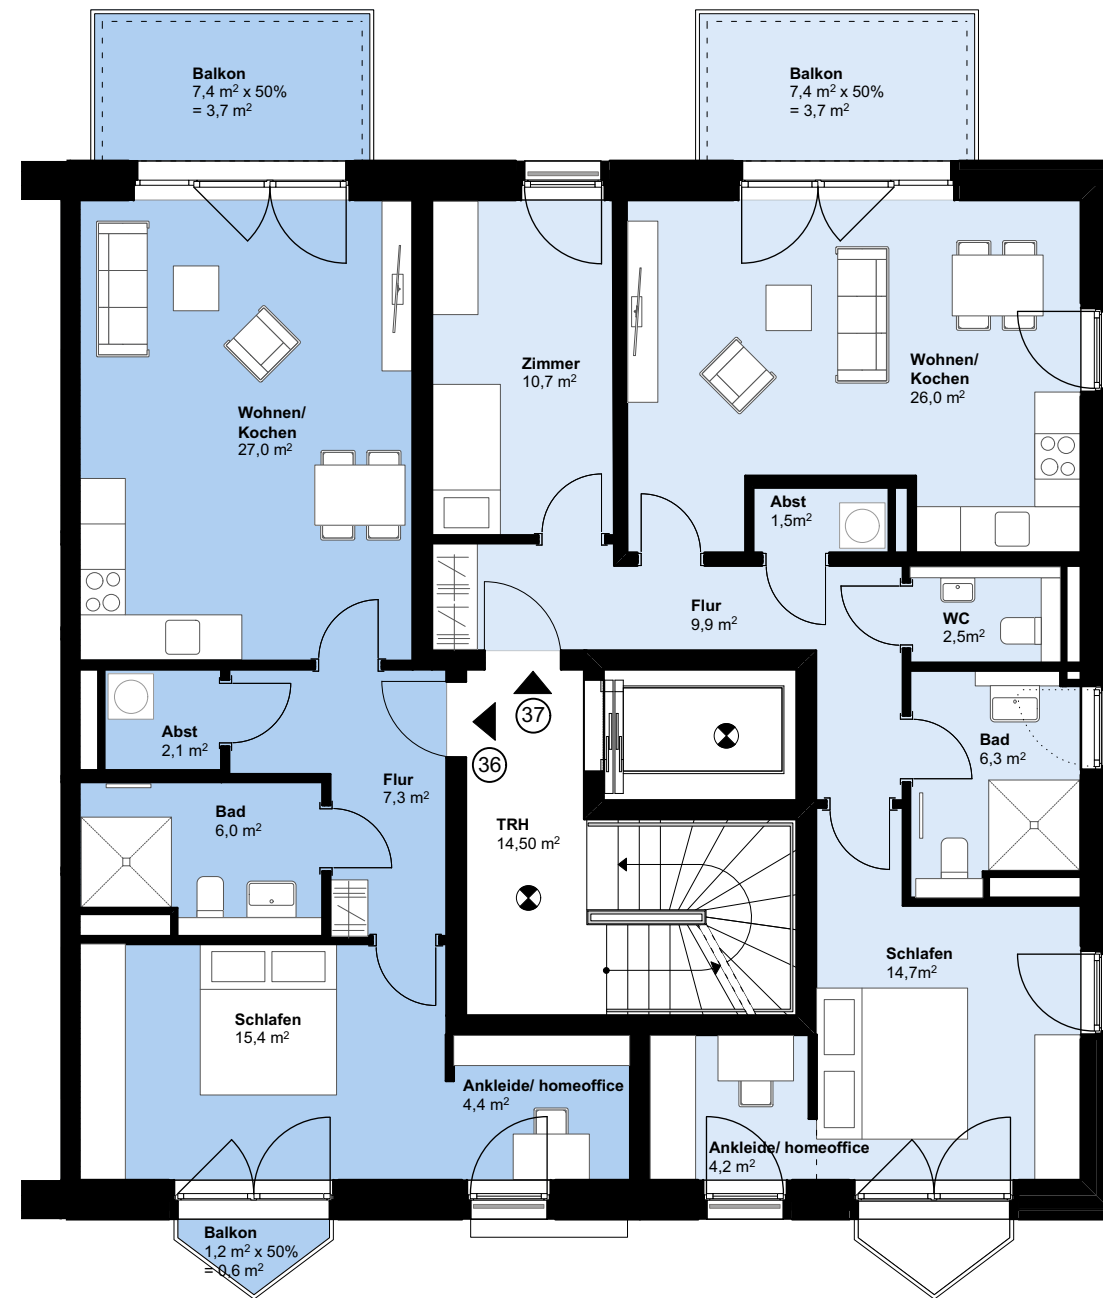

2.OG

Haus E

Wohnung 36

2-Zi-Wohnung (barrierefrei)
 Wohnfläche = ca. 66,5 m²
 Nutzfläche = ca. 5,7 m²

Wohnung 37

3-Zi-Wohnung
 Wohnfläche = ca. 79,5 m²
 Nutzfläche = ca. 5,8 m²



„NEUES KAFFEEQUARTIER“
 Projekt


Grundriss Haus E_2.Obergeschoss_WE 36-37
 Dateiname

2/ E
 Baufeld



1:100, A3
 Maßstab

13.10.2021
 Datum

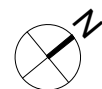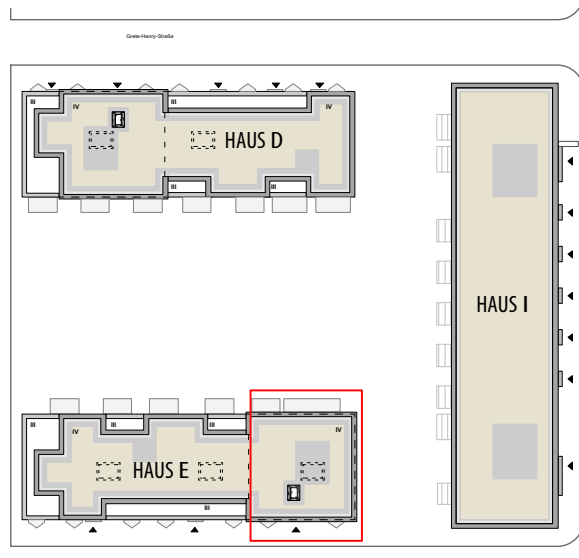

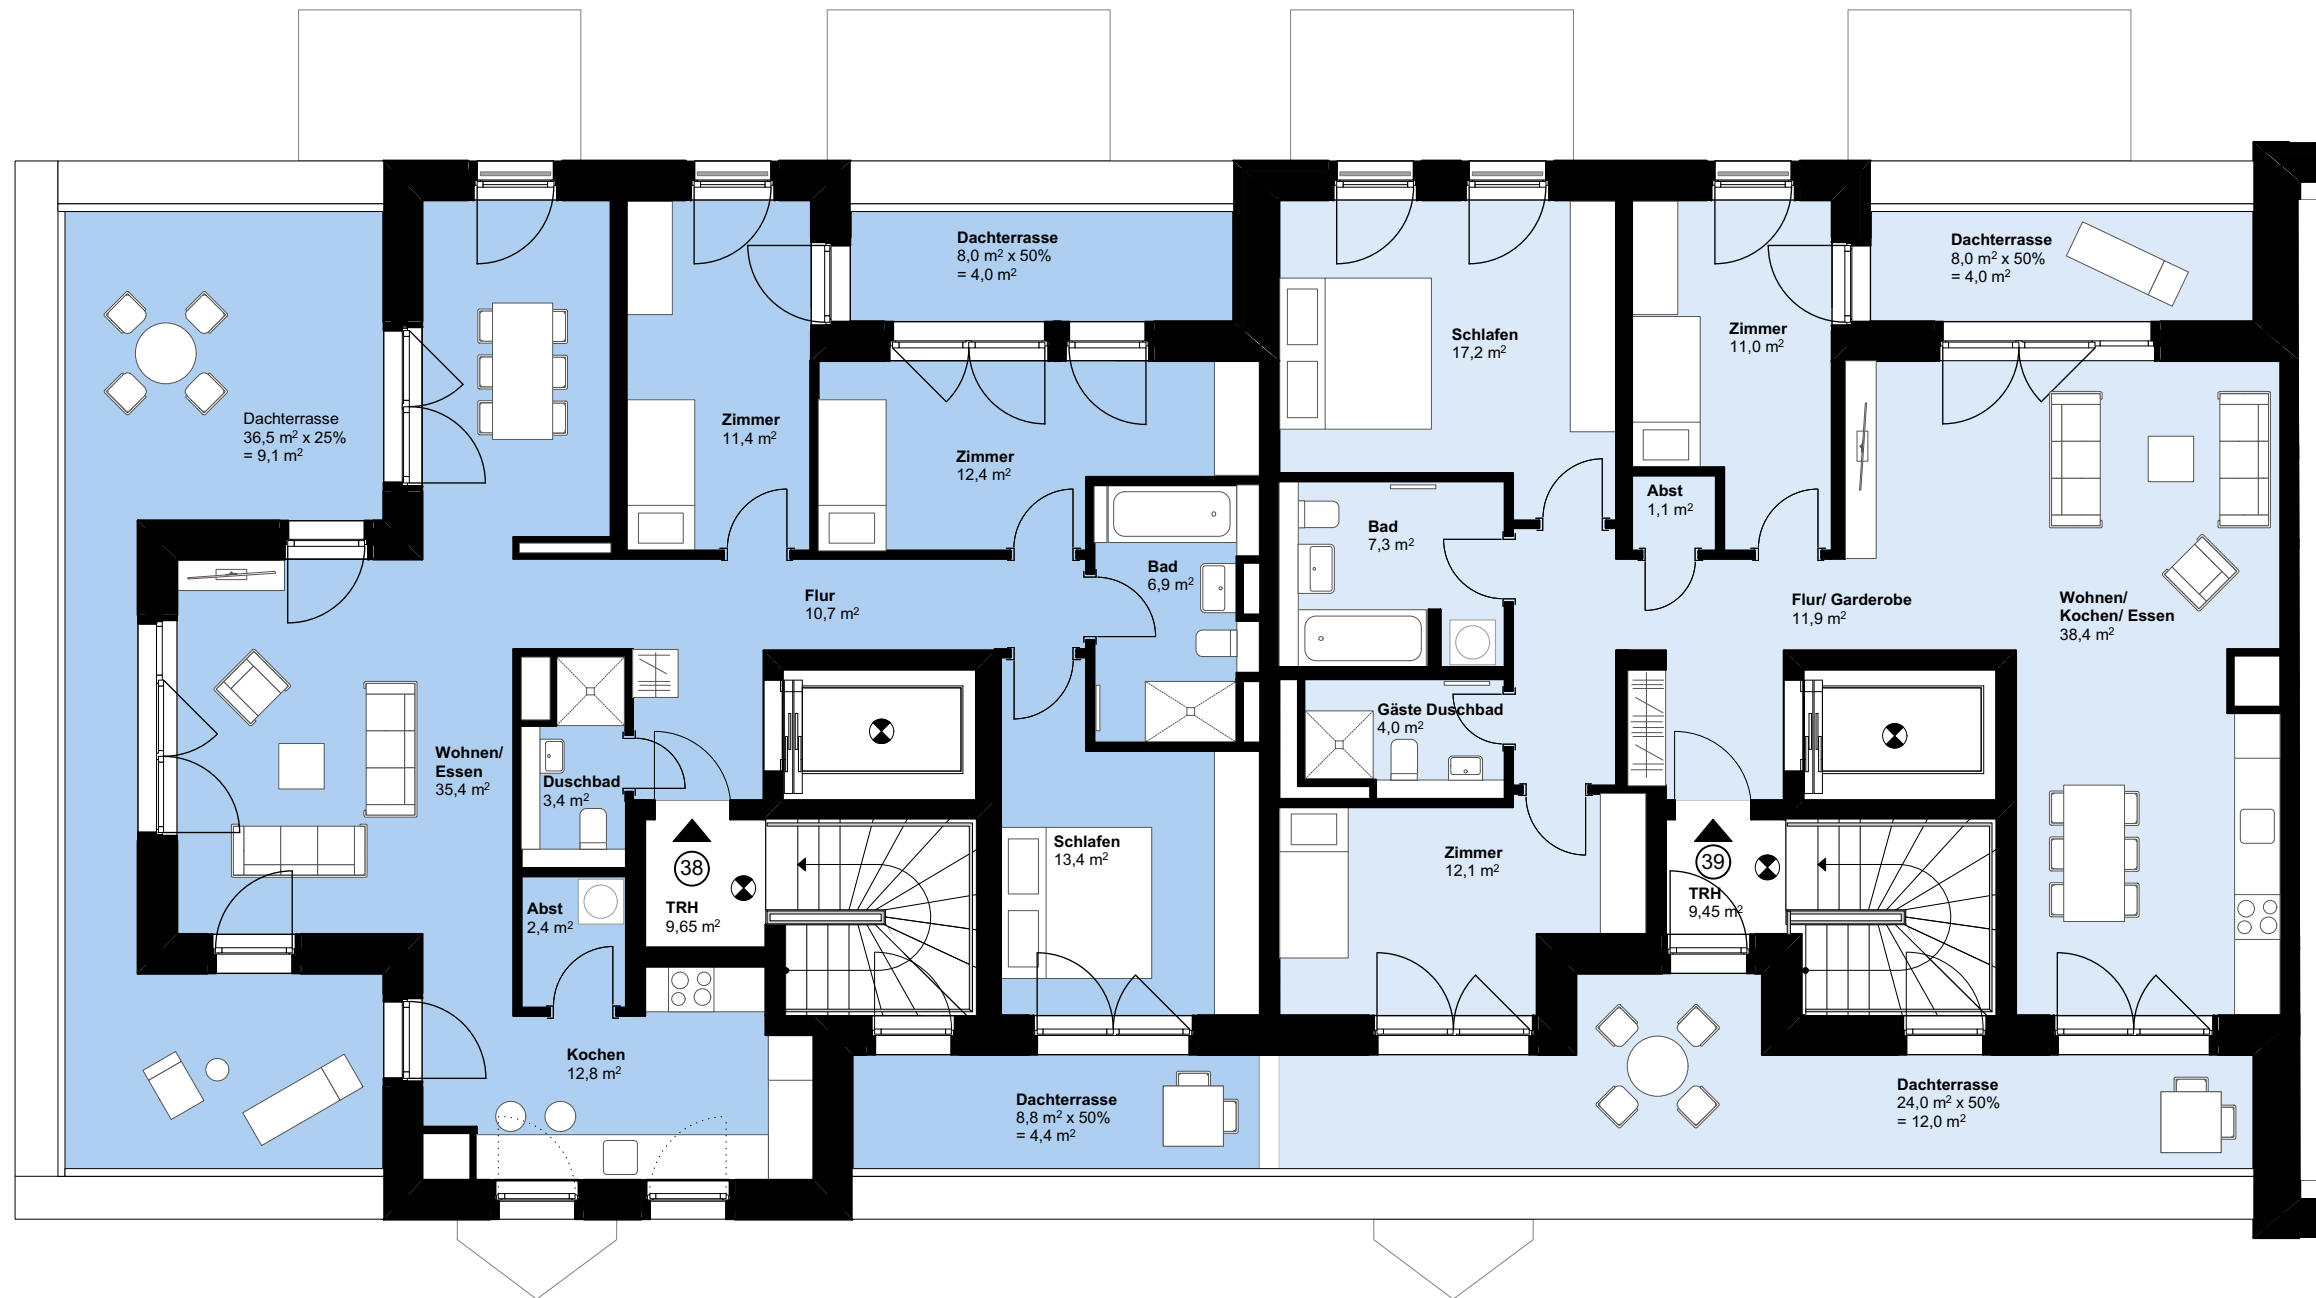

3.OG

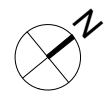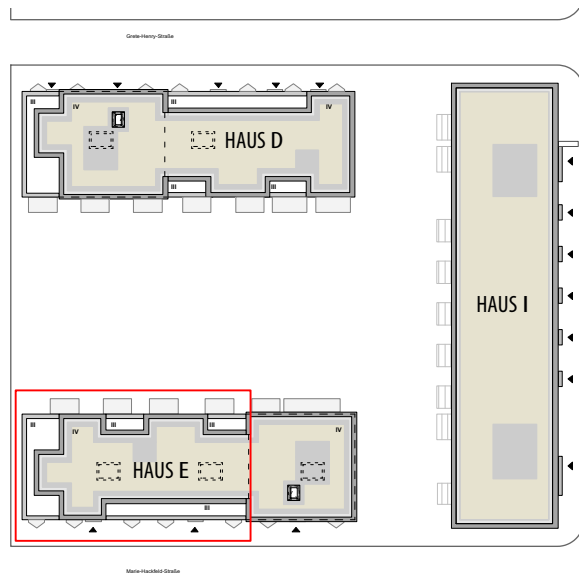

Haus E

Wohnung 38
 4-Zi-Penthouse-Wohnung
 Wohnfläche = ca. 126,3 m²
 Nutzfläche = ca. 7,6 m²

Wohnung 39
 4-Zi-Penthouse-Wohnung
 Wohnfläche = ca. 119,0 m²
 Nutzfläche = ca. 7,4 m²

„NEUES KAFFEEQUARTIER“
 Projekt


Grundriss Haus E_3.Obergeschoss_WE 38-39
 Dateiname

2/ E
 Baufeld


1:100, A3
 Maßstab

13.10.2021
 Datum



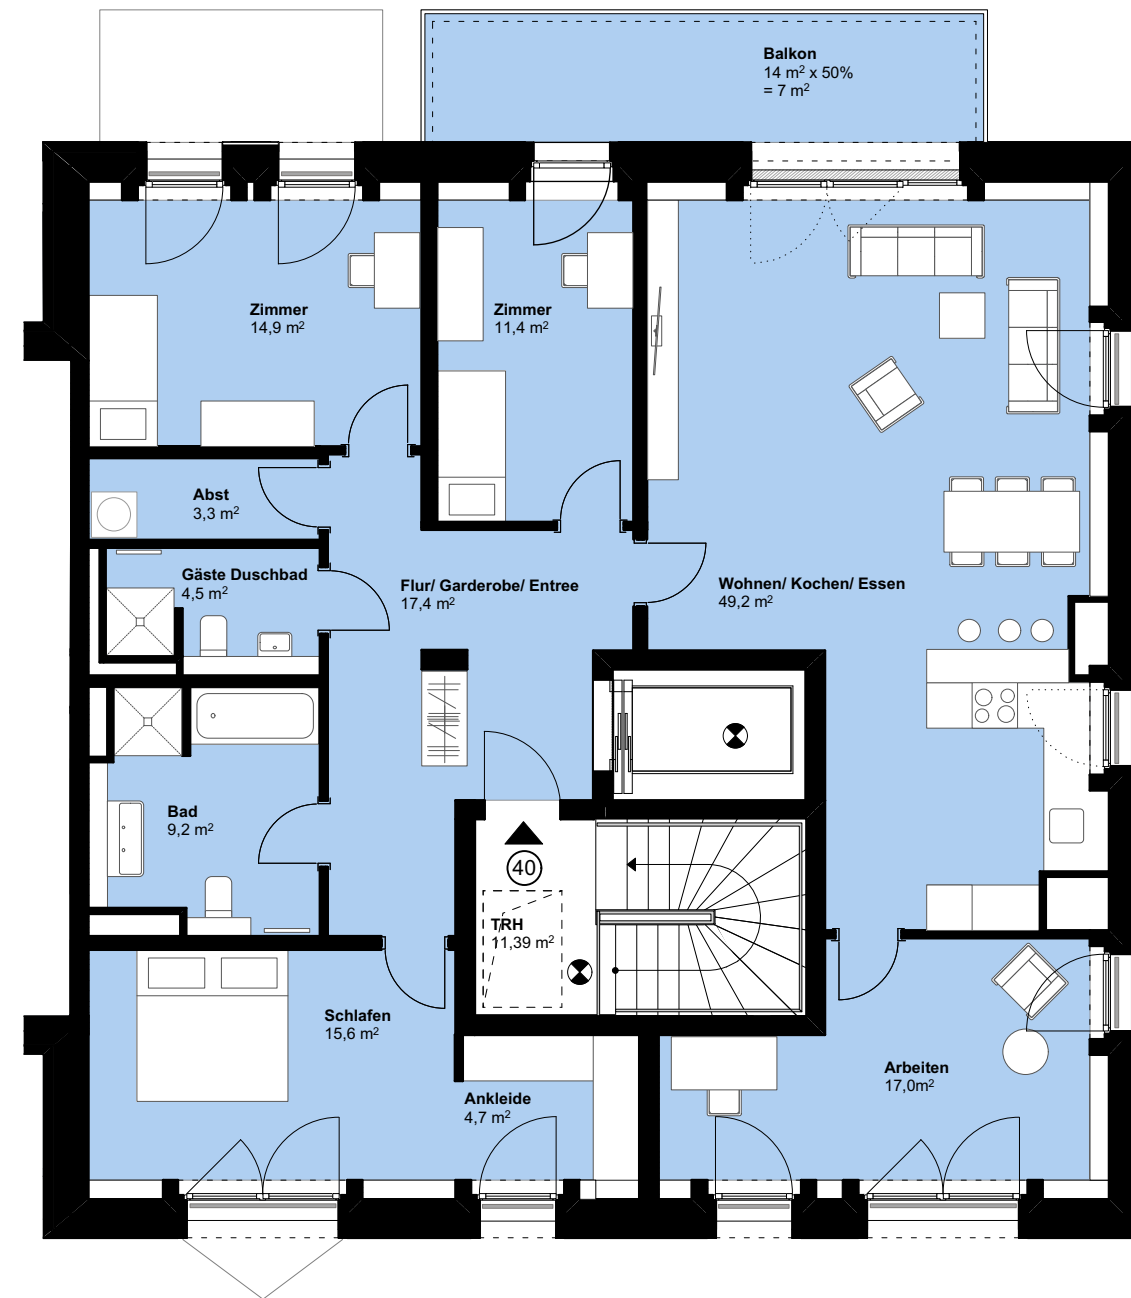

3.OG

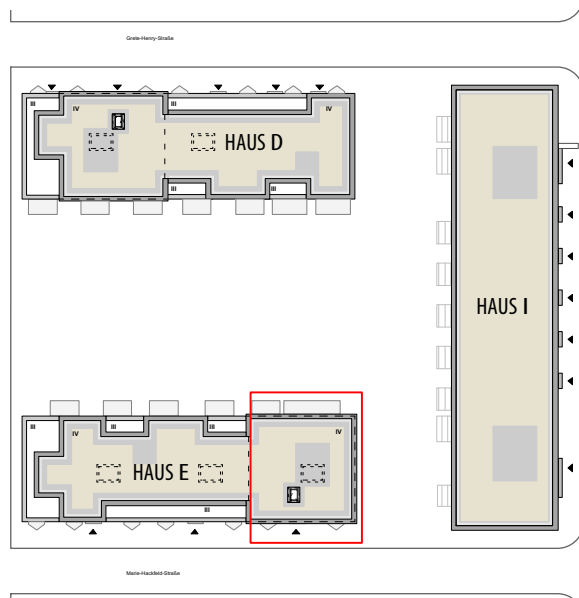

Haus E

Wohnung 40

5-Zi-Penthouse-Wohnung

Wohnfläche = ca. 154,2 m²

Nutzfläche = ca. 7,9 m²

„NEUES KAFFEEQUARTIER“

Projekt

Grundriss Haus E_3.Obergeschoss_WE 40

Dateiname

2/ E
Baufeld

1:100, A3
Maßstab

13.10.2021
Datum

