


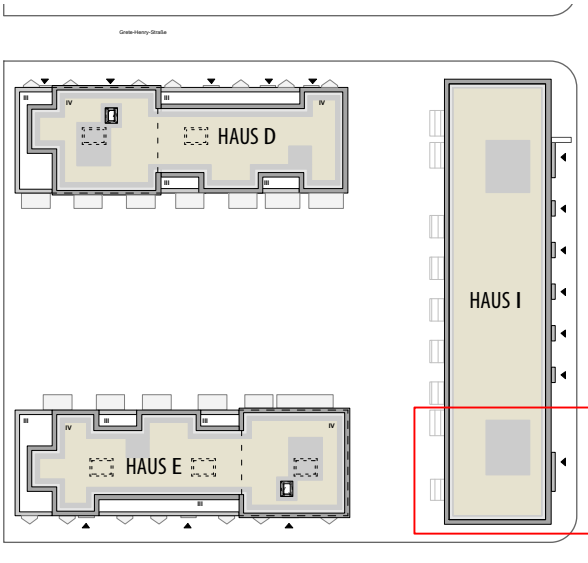

EG



Haus I

Wohnung 41
 3-Zi-Wohnung
 Wohnfläche = ca. 83,2 m²
 Nutzfläche = ca. 3,0 m²

Wohnung 42
 2-Zi-Wohnung
 Wohnfläche = ca. 80,1 m²
 Nutzfläche = ca. 3,0 m²

„NEUES KAFFEEQUARTIER“
 Projekt


Grundriss Haus I_Erdgeschoss_WE 41-42
 Dateiname

2/1
 Baufeld


1:100, A3
 Maßstab

13.10.2021
 Datum




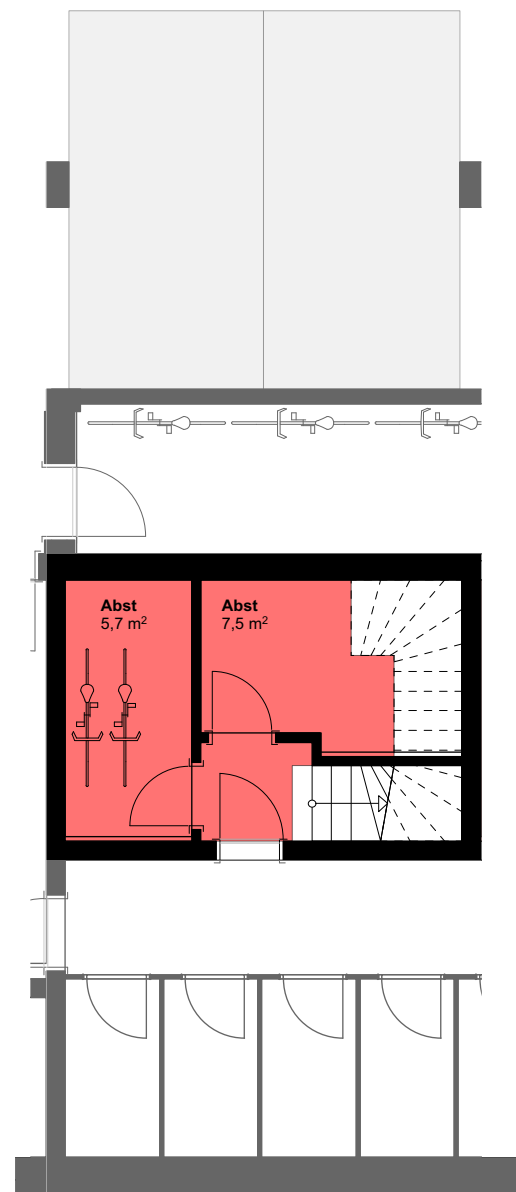


UG

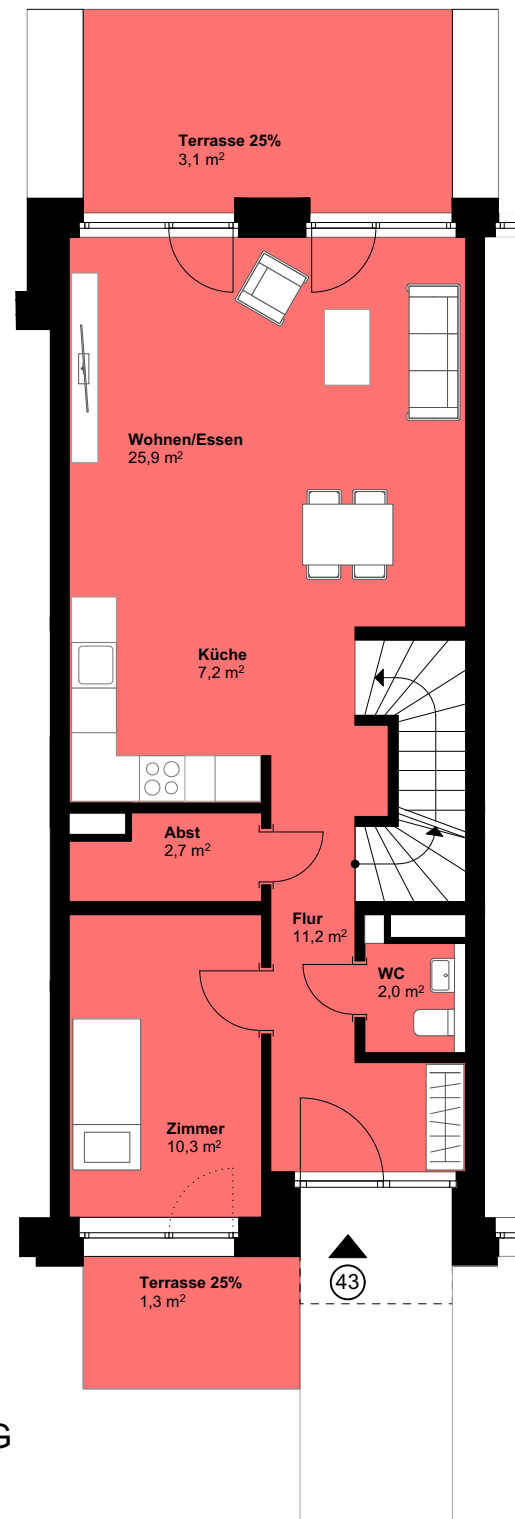

EG

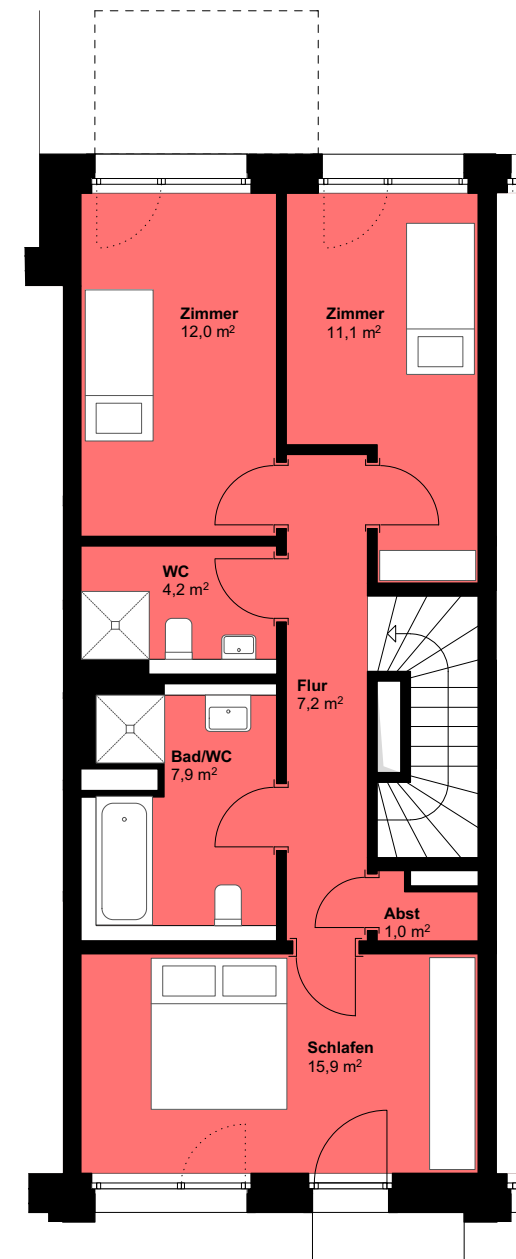

1.OG

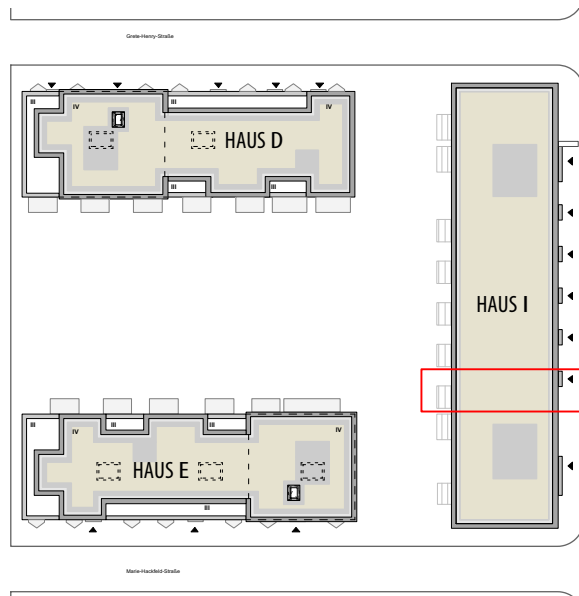

Haus I

Wohnung 43

5-Zi-Maisonette-Wohnung

Wohnfläche = ca. 123,0 m²

Nutzfläche = ca. 13,2 m²

„NEUES KAFFEEQUARTIER“

Projekt

Grundriss Haus I_Erdgeschoss_WE 43




Dateiname

2/1
Baufeld


1:100, A3
Maßstab

13.10.2021
Datum




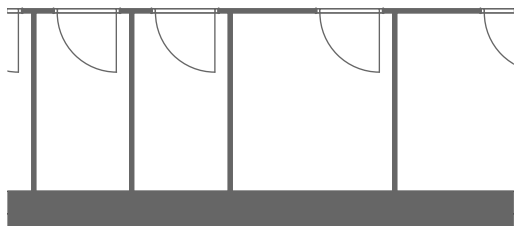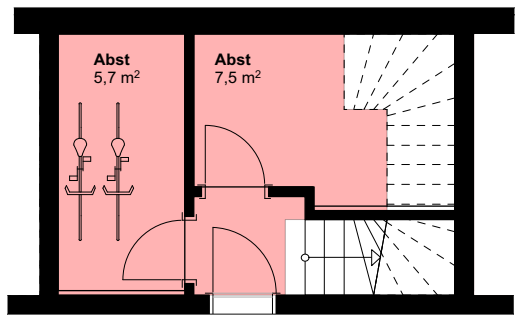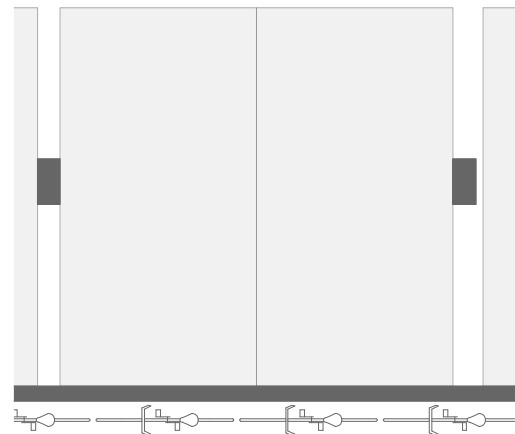


UG

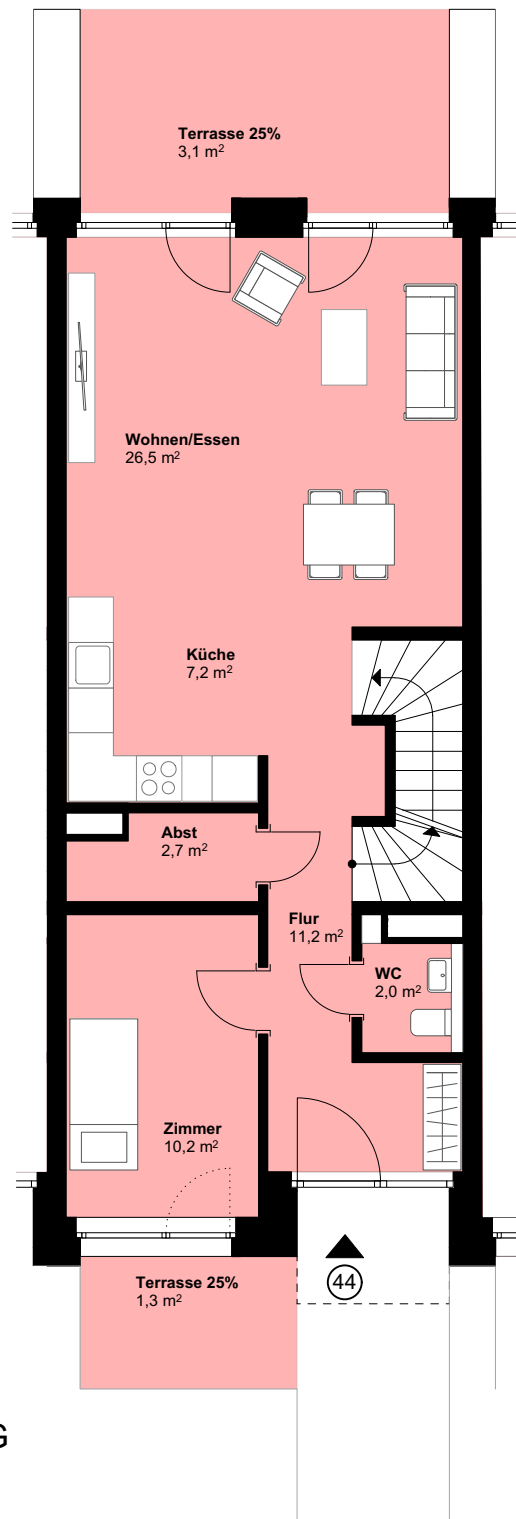

EG

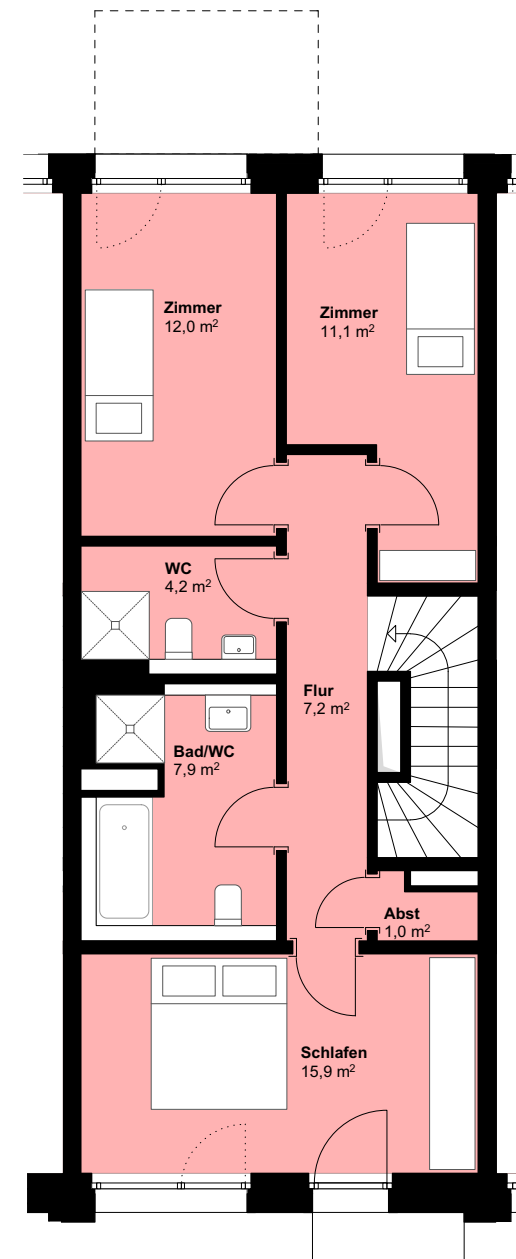

1.OG

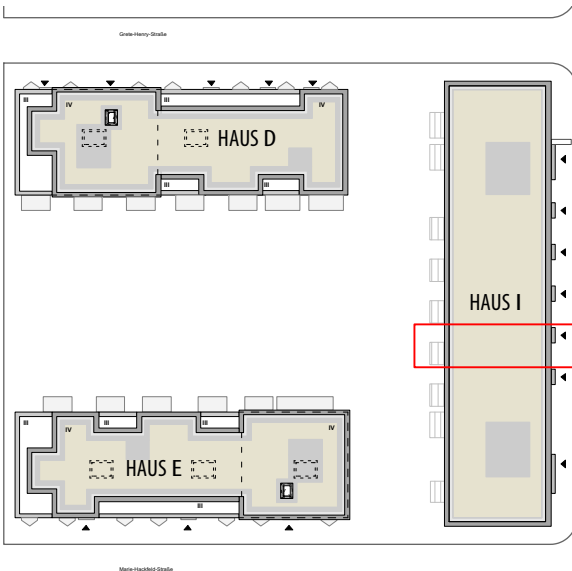

Haus I

Wohnung 44

5-Zi-Maisonette-Wohnung

Wohnfläche = ca. 123,5 m²

Nutzfläche = ca. 13,2 m²

„NEUES KAFFEEQUARTIER“

Projekt

Grundriss Haus I_Erdgeschoss_WE 44


Dateiname

2/1
Baufeld


1:100, A3
Maßstab

13.10.2021
Datum




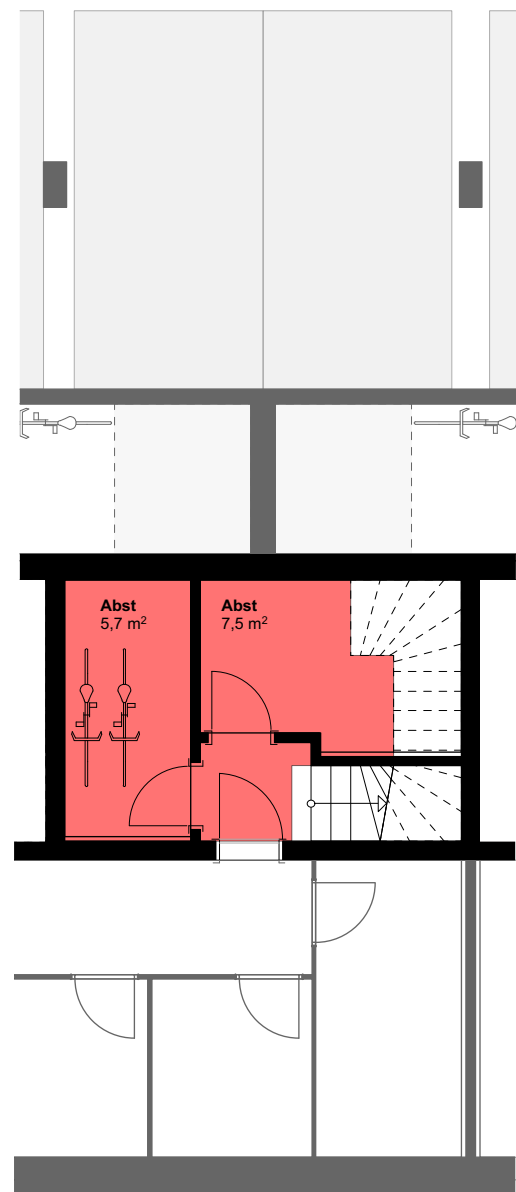


UG

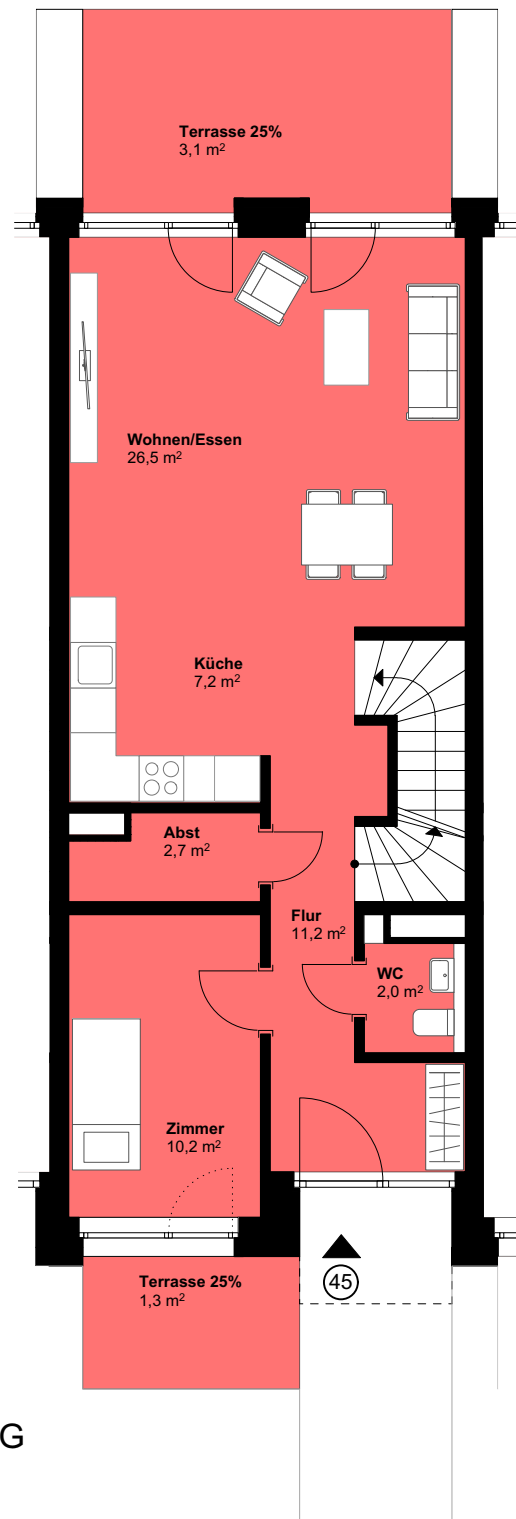

EG

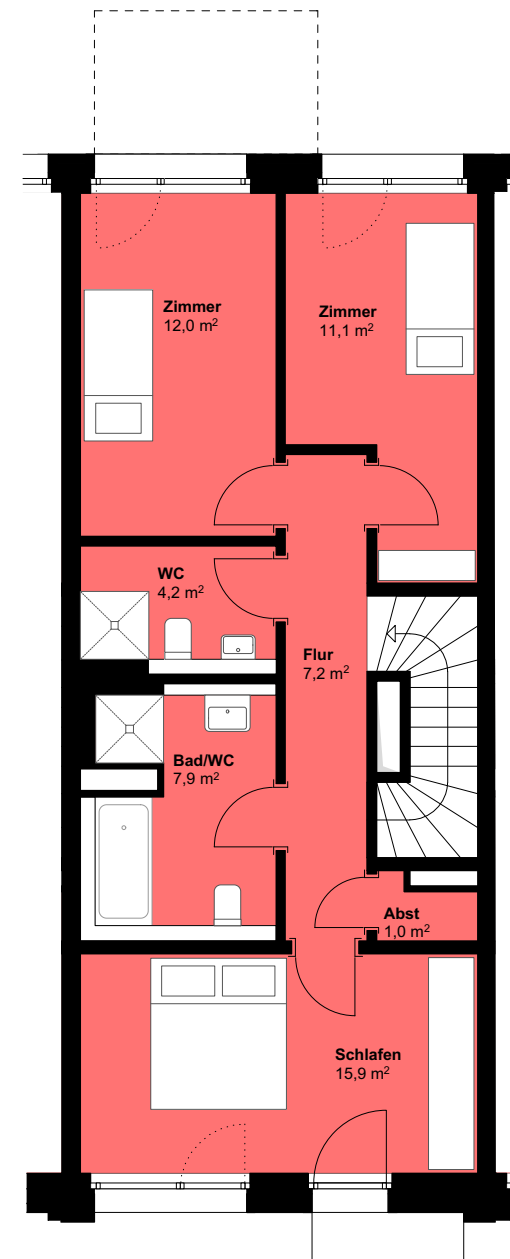

1.OG

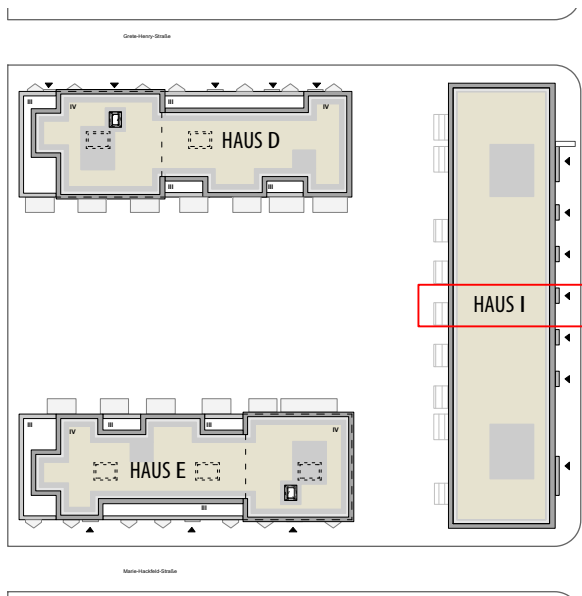

Haus I

Wohnung 45

5-Zi-Maisonette-Wohnung

Wohnfläche = ca. 123,5 m²

Nutzfläche = ca. 13,2 m²

„NEUES KAFFEEQUARTIER“

Projekt

Grundriss Haus I_Erdgeschoss_WE 45



Dateiname

2/1
Baufeld


1:100, A3
Maßstab

13.10.2021
Datum




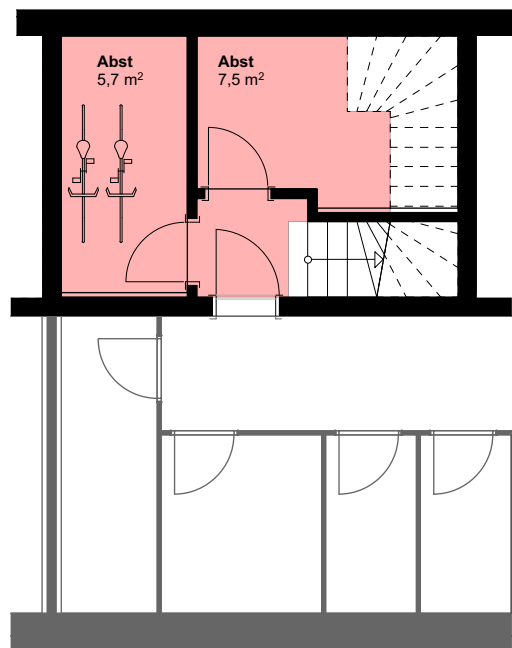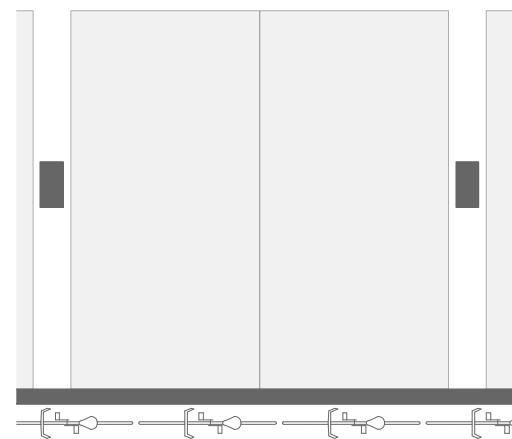


UG

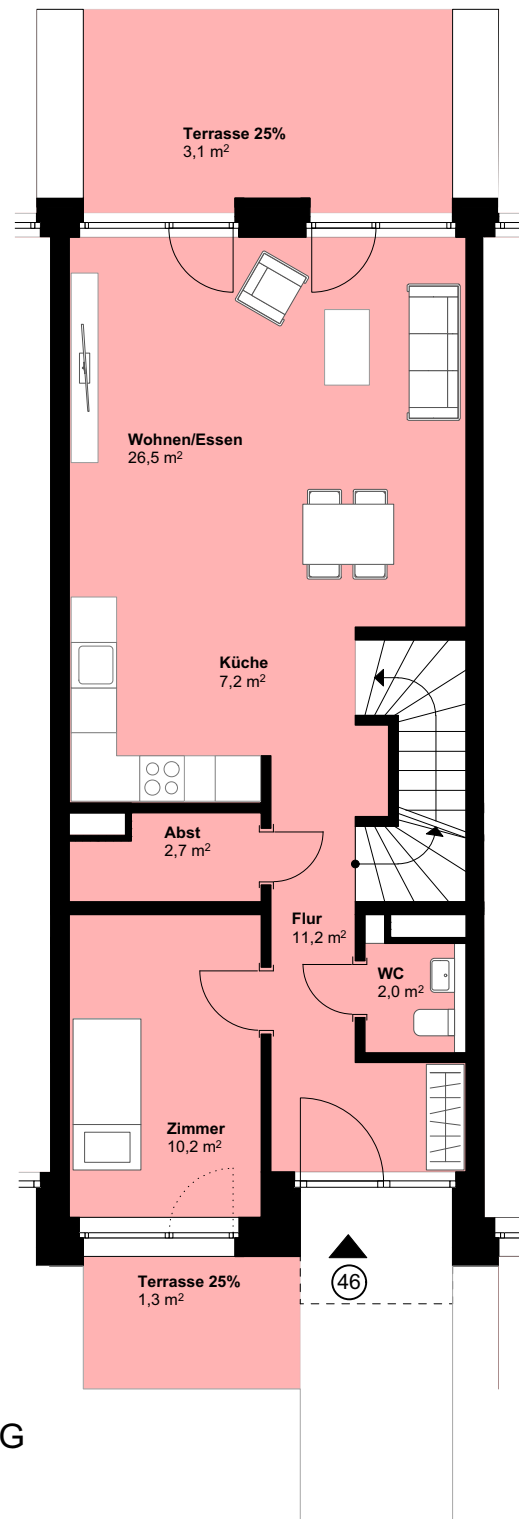

EG

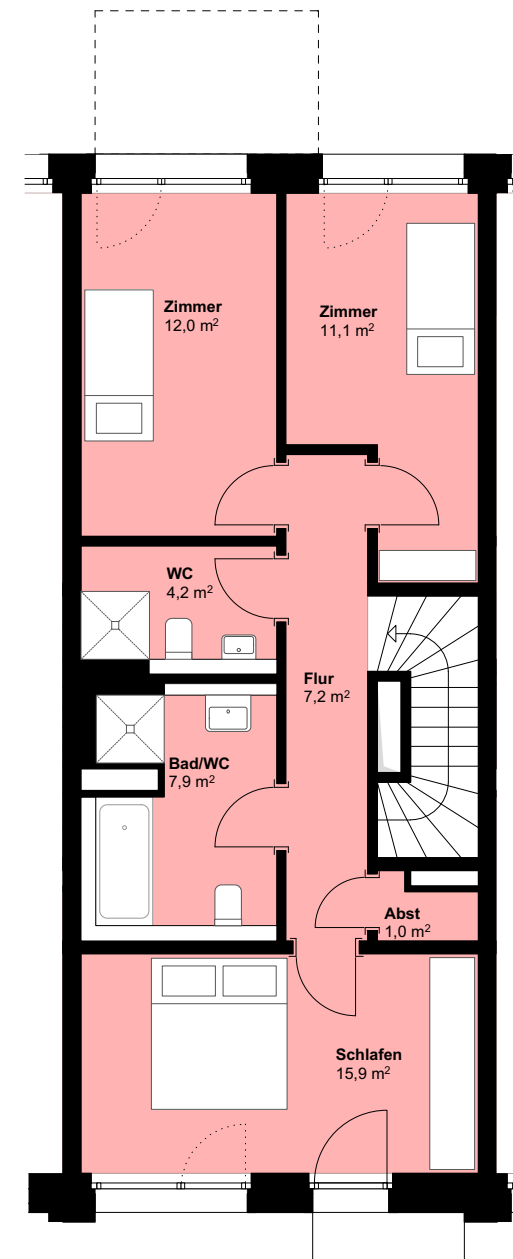

1.OG

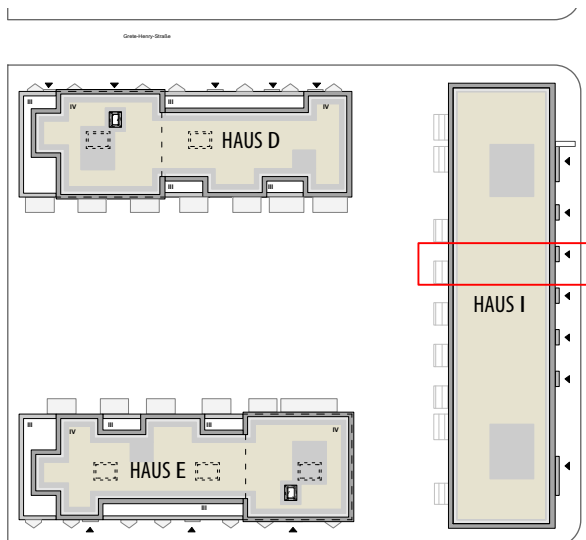

Haus I

Wohnung 46

5-Zi-Maisonette-Wohnung

Wohnfläche = ca. 123,5 m²

Nutzfläche = ca. 13,2 m²

„NEUES KAFFEEQUARTIER“

Projekt

Grundriss Haus I_Erdgeschoss_WE 46


Dateiname

2/1
Baufeld


1:100, A3
Maßstab

13.10.2021
Datum




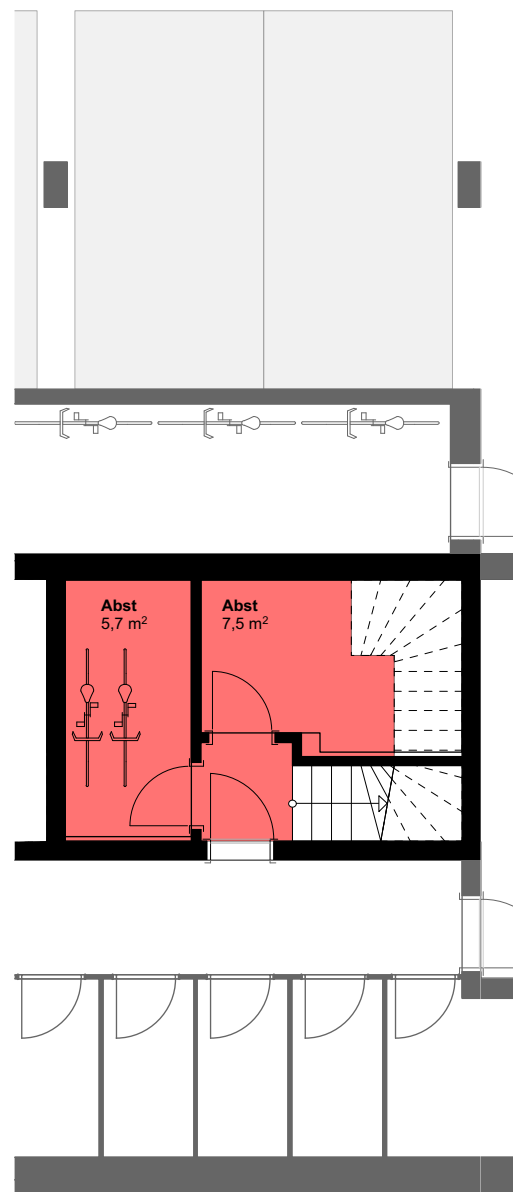


UG

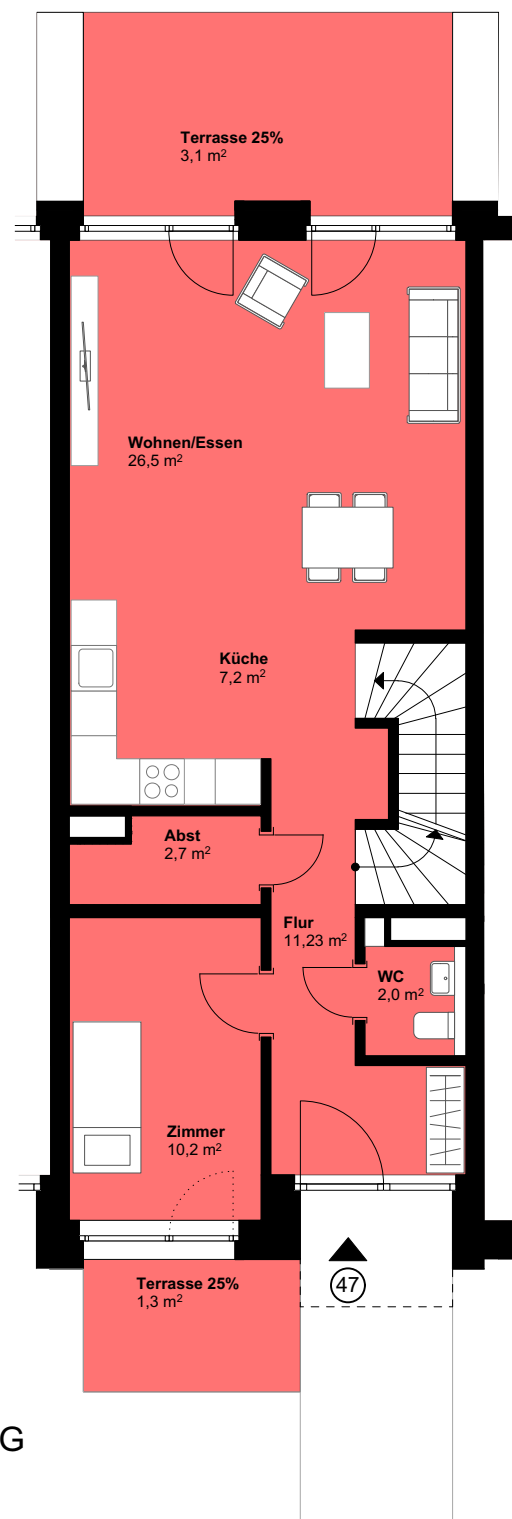

EG

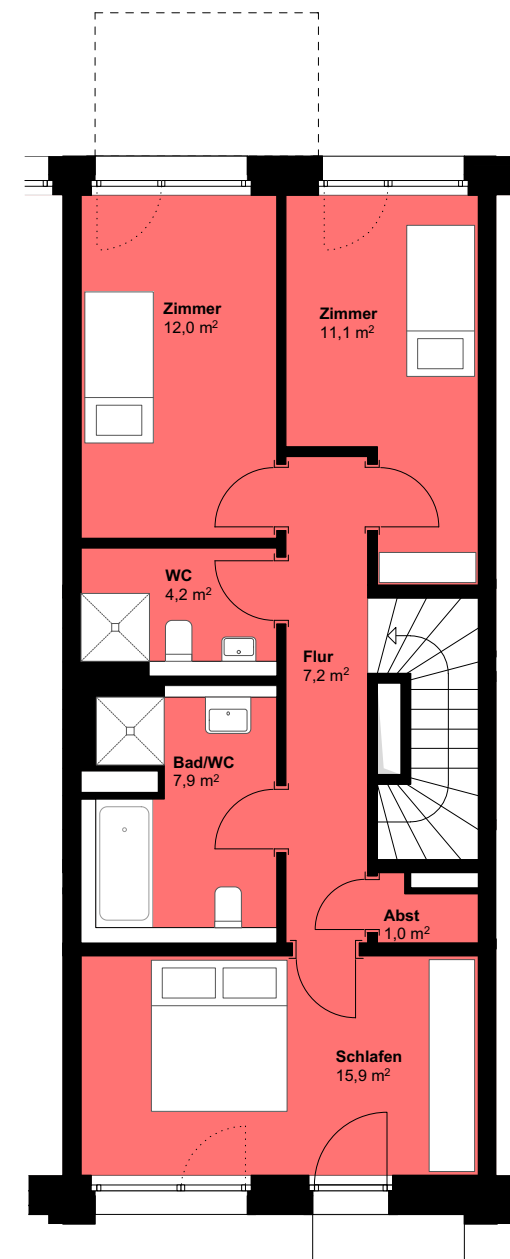

1.OG

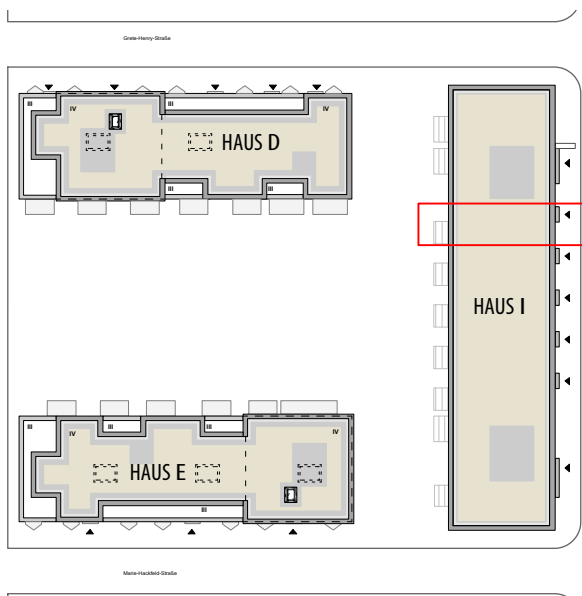

Haus I

Wohnung 47

5-Zi-Maisonette-Wohnung

Wohnfläche = ca. 123,5 m²

Nutzfläche = ca. 13,2 m²

„NEUES KAFFEEQUARTIER“

Projekt

Grundriss Haus I_Erdgeschoss_WE 47


Dateiname

2/1
Baufeld


1:100, A3
Maßstab

13.10.2021
Datum



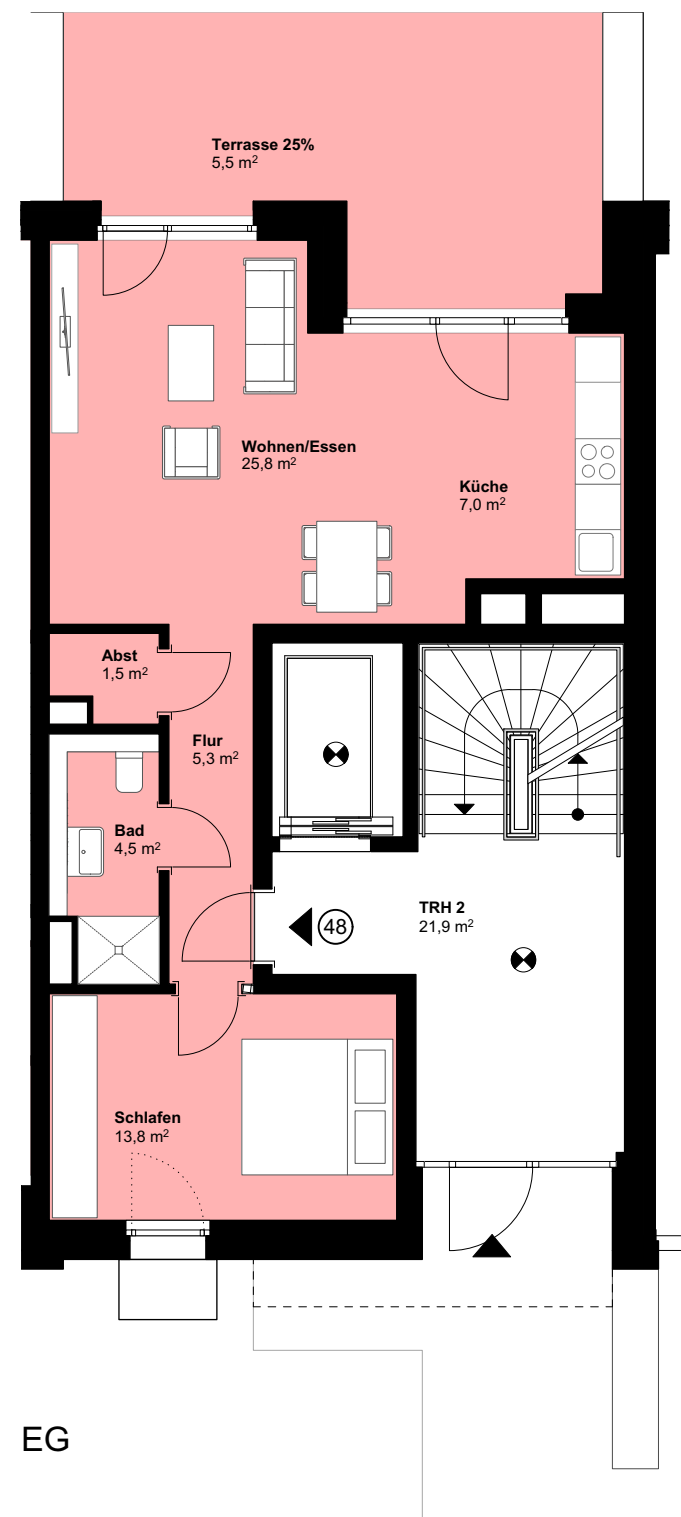

EG

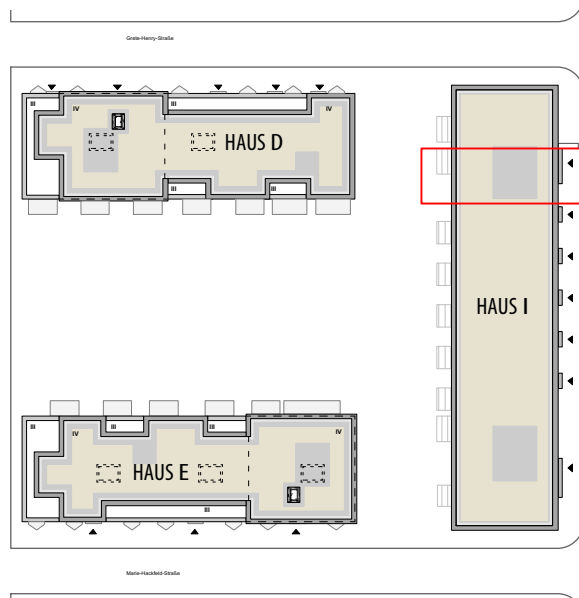

Haus I

Wohnung 48

2-Zi-Wohnung

Wohnfläche = ca. 63,4 m²

Nutzfläche = ca. 2,8 m²

„NEUES KAFFEEQUARTIER“

Projekt

Grundriss Haus I_Erdgeschoss_WE 48

Dateiname

2/1
Baufeld


1:100, A3
Maßstab

13.10.2021
Datum





1.OG

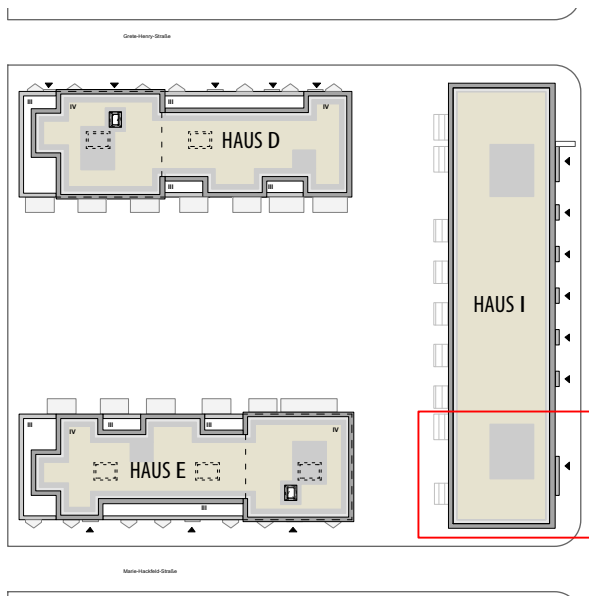

Haus I

Wohnung 49
 3-Zi-Wohnung
 Wohnfläche = ca. 83,6 m²
 Nutzfläche = ca. 3,0 m²

Wohnung 50
 3-Zi-Wohnung
 Wohnfläche = ca. 87,6 m²
 Nutzfläche = ca. 3,0 m²

„NEUES KAFFEEQUARTIER“
 Projekt

Grundriss Haus I_1.Obergeschoss_WE 49-50
 Dateiname

2/1
 Baufeld



1:100, A3
 Maßstab

13.10.2021
 Datum





1.OG

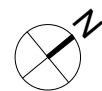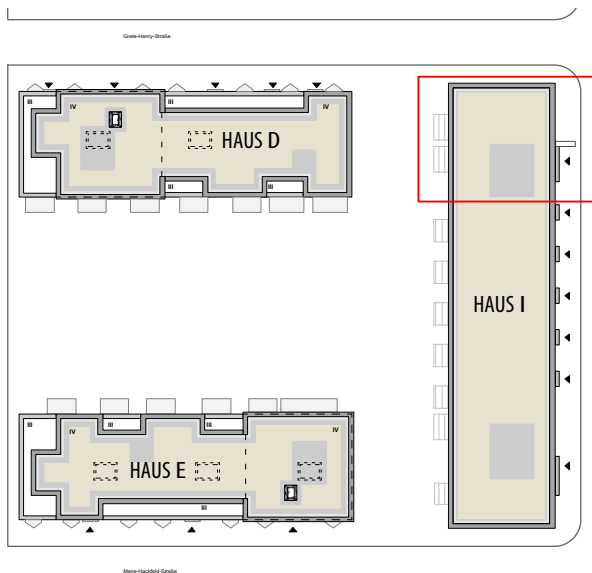

Haus I

Wohnung 51
 2-Zi-Wohnung
 Wohnfläche = ca. 72,3 m²
 Nutzfläche = ca. 2,8 m²

Wohnung 52
 3-Zi-Wohnung
 Wohnfläche = ca. 101,6 m²
 Nutzfläche = ca. 2,8 m²

„NEUES KAFFEEQUARTIER“
 Projekt

Grundriss Haus I_1.Obergeschoss_WE 51-52
 Dateiname

2/1
 Baufeld


1:100, A3
 Maßstab

13.10.2021
 Datum





2.OG

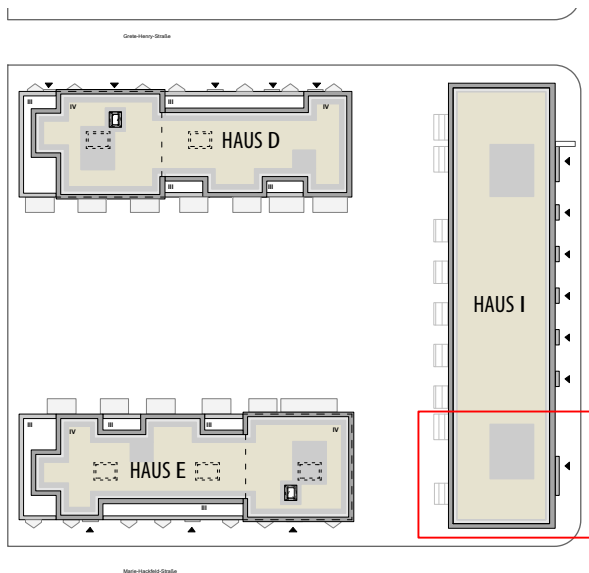

Haus I

Wohnung 53
 3-Zi-Wohnung
 Wohnfläche = ca. 84,0 m²
 Nutzfläche = ca. 3,0 m²

Wohnung 54
 3-Zi-Wohnung
 Wohnfläche = ca. 87,7 m²
 Nutzfläche = ca. 3,0 m²

„NEUES KAFFEEQUARTIER“
 Projekt

Grundriss Haus I_2.Obergeschoss_WE 53-54
 Dateiname

2/1
 Baufeld


1:100, A3
 Maßstab

13.10.2021
 Datum





2.OG

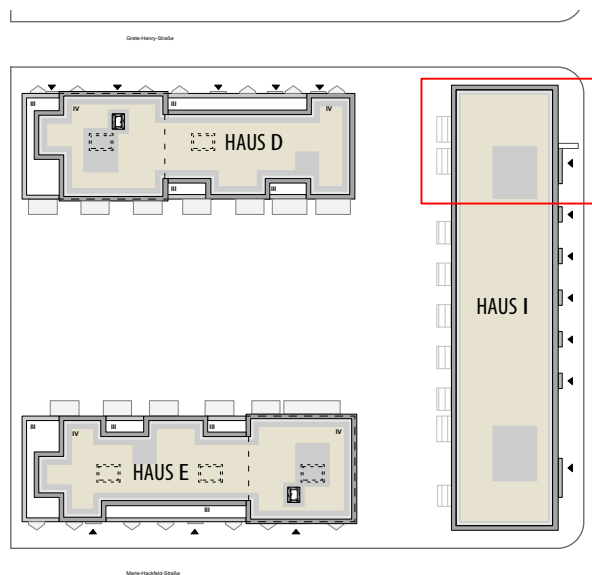

Haus I

Wohnung 55
 2-Zi-Wohnung
 Wohnfläche = ca. 72,0 m²
 Nutzfläche = ca. 2,8 m²

Wohnung 56
 3-Zi-Wohnung
 Wohnfläche = ca. 101,7 m²
 Nutzfläche = ca. 2,8 m²

„NEUES KAFFEEQUARTIER“
 Projekt

Grundriss Haus I_2.Obergeschoss_WE 55-56
 Dateiname

2/1
 Baufeld


1:100, A3
 Maßstab

13.10.2021
 Datum





3.OG

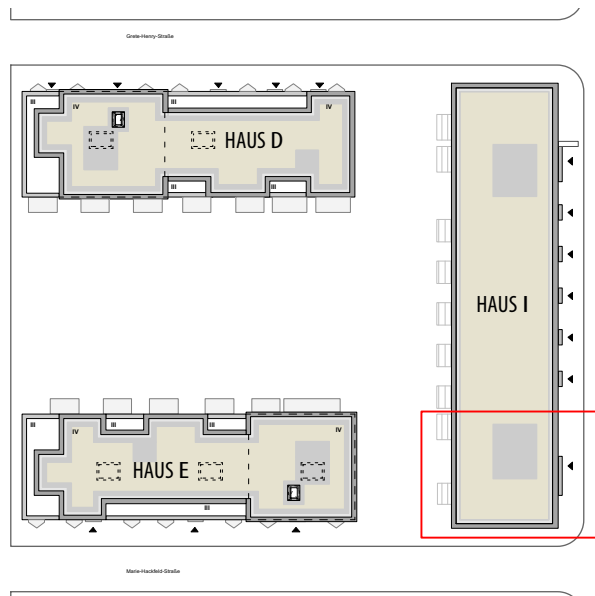

Haus I

Wohnung 57

4-Zi-Wohnung

Wohnfläche = ca. 130,5 m²

Nutzfläche = ca. 7,6 m²

„NEUES KAFFEEQUARTIER“

Projekt

Grundriss Haus I_3.Obergeschoss_WE 57


Dateiname

2/1
Baufeld


1:100, A3
Maßstab

13.10.2021
Datum




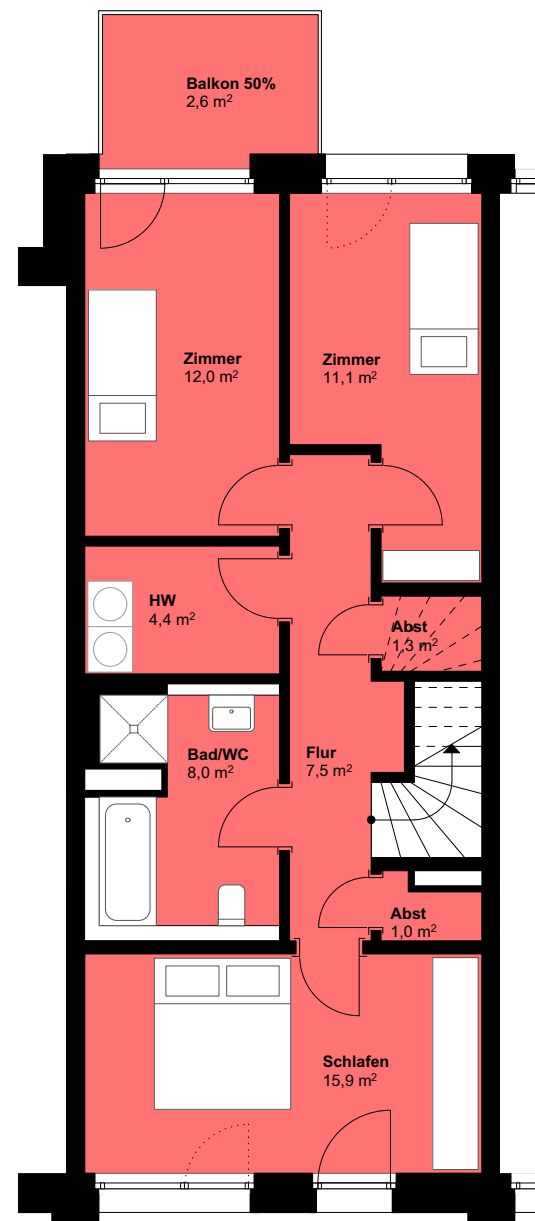

2.OG

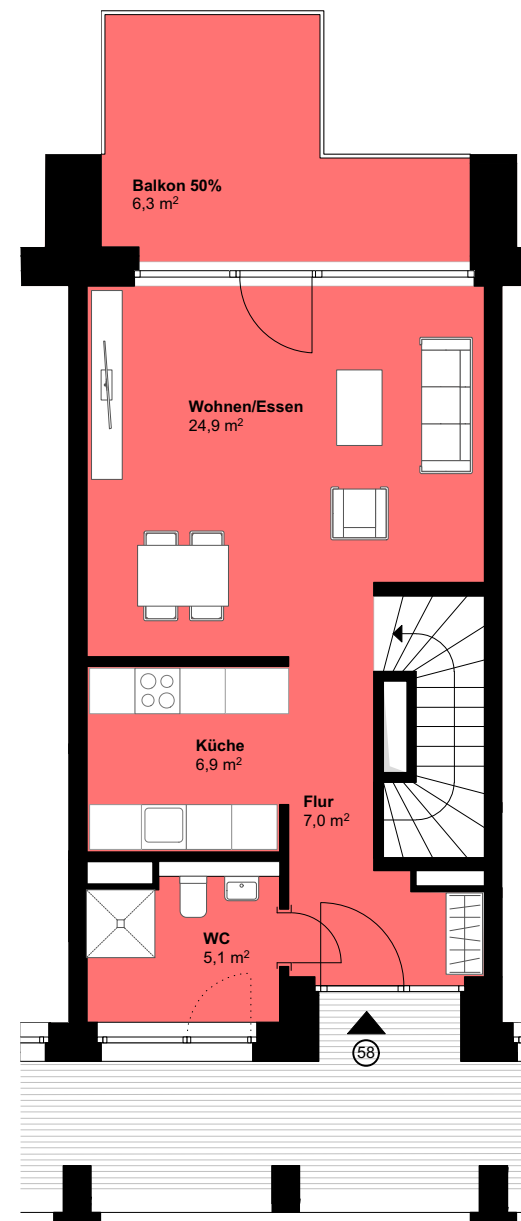

3.OG

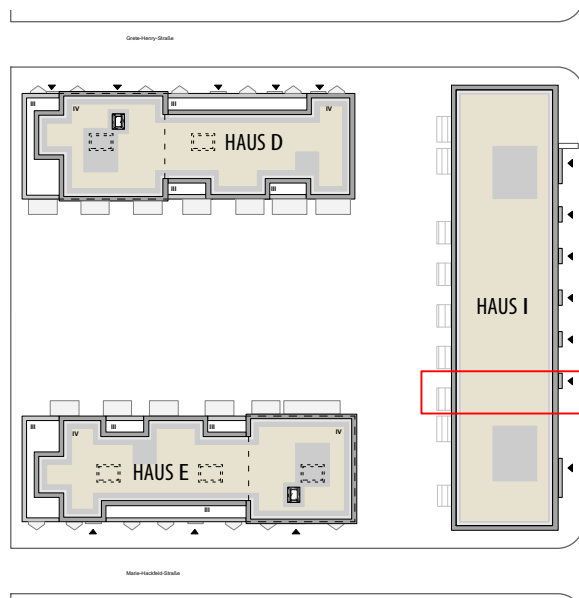

Haus I

Wohnung 58

4-Zi-Maisonette-Wohnung

Wohnfläche = ca. 114 m²

Nutzfläche = ca. 5,0 m²

„NEUES KAFFEEQUARTIER“

Projekt

Grundriss Haus I_3.Obergeschoss_WE 58


Dateiname

2/1
Baufeld


1:100, A3
Maßstab

13.10.2021
Datum




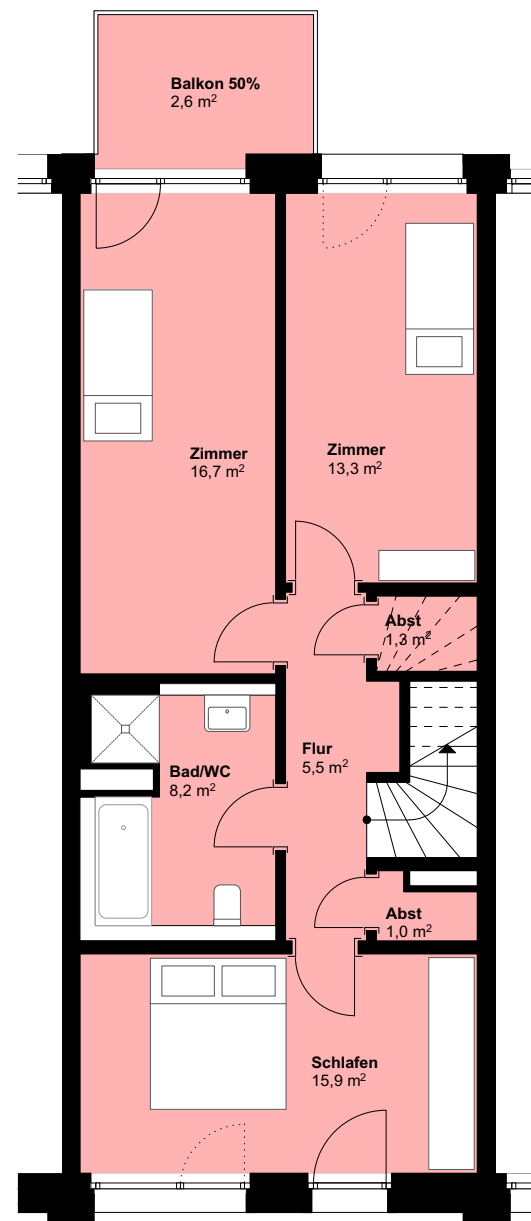

2.OG

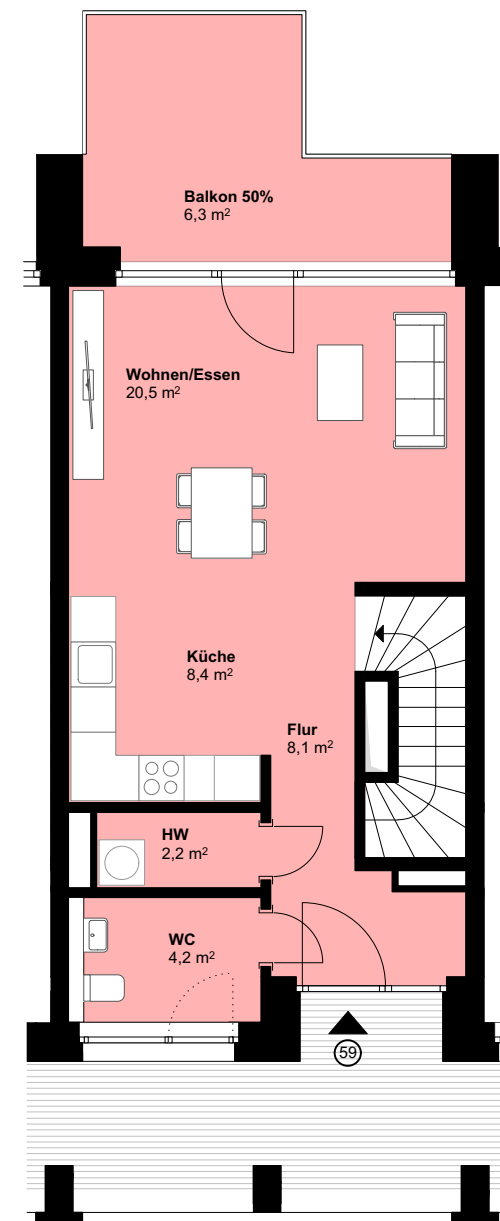

3.OG

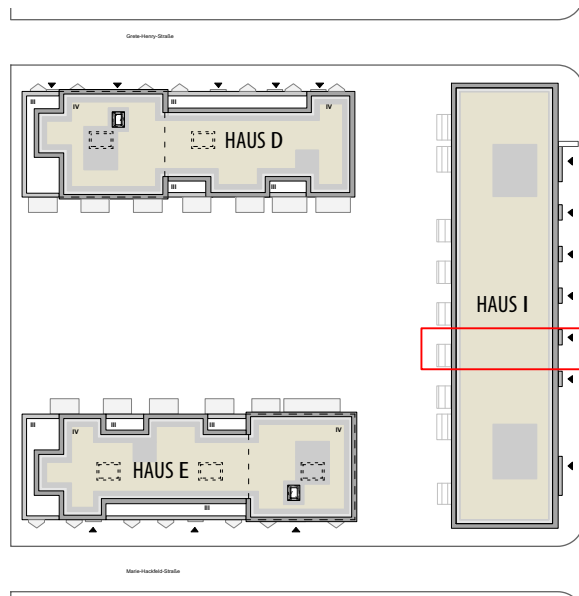

Haus I

Wohnung 59

4-Zi-Maisonette-Wohnung

Wohnfläche = ca. 114,2 m²

Nutzfläche = ca. 5,0 m²

„NEUES KAFFEEQUARTIER“

Projekt

Grundriss Haus I_3.Obergeschoss_WE 59


Dateiname

2/1
Baufeld


1:100, A3
Maßstab

13.10.2021
Datum




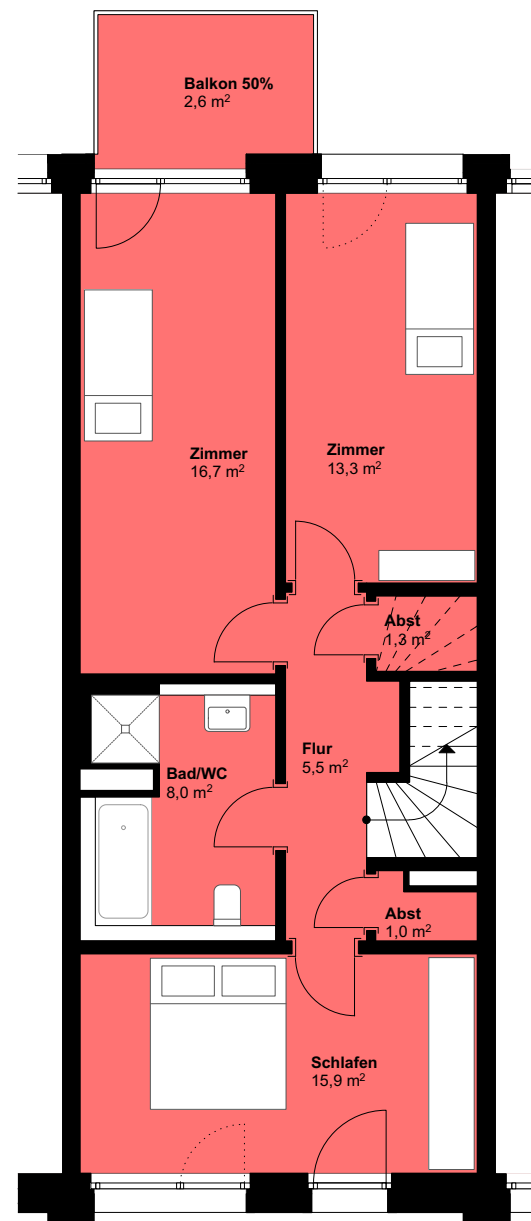

2.OG

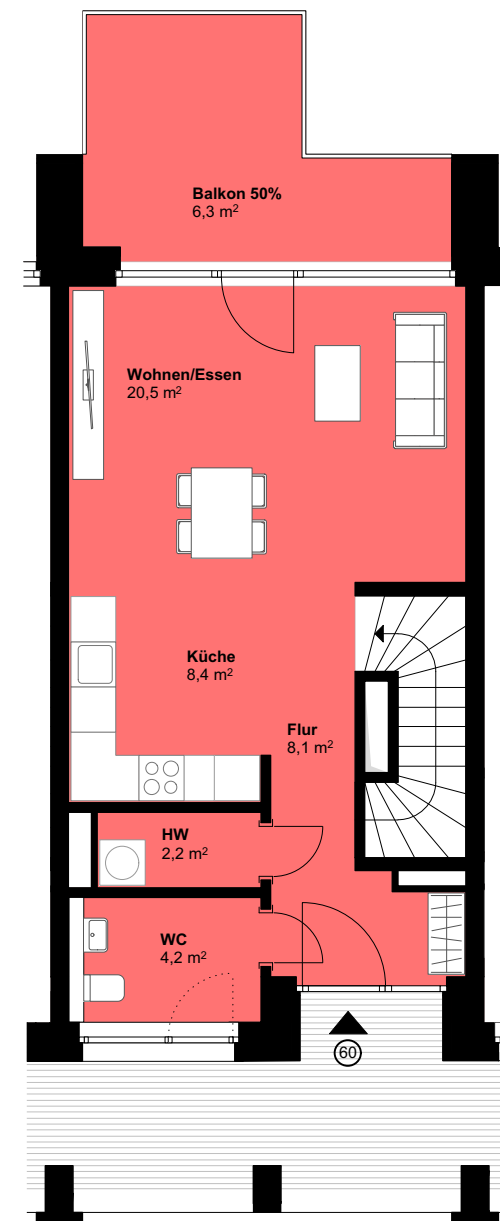

3.OG

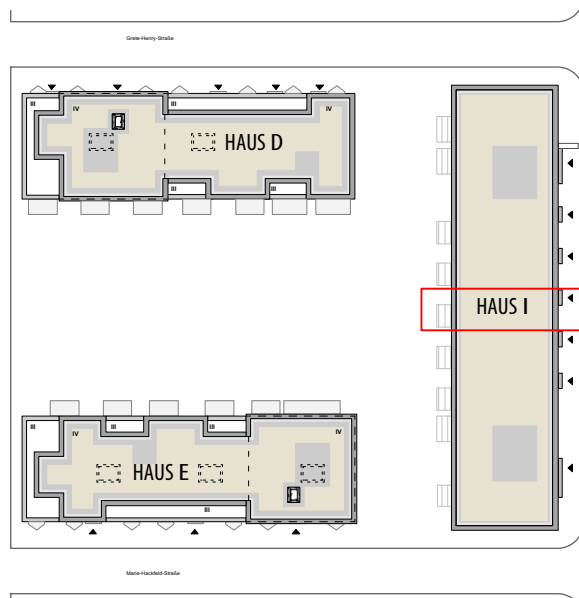

Haus I

Wohnung 60

4-Zi-Maisonette-Wohnung

Wohnfläche = ca. 114,0 m²

Nutzfläche = ca. 5,0 m²

„NEUES KAFFEEQUARTIER“

Projekt

Grundriss Haus I_3.Obergeschoss_WE 60



Dateiname

2/1
Baufeld

1:100, A3
Maßstab


13.10.2021
Datum



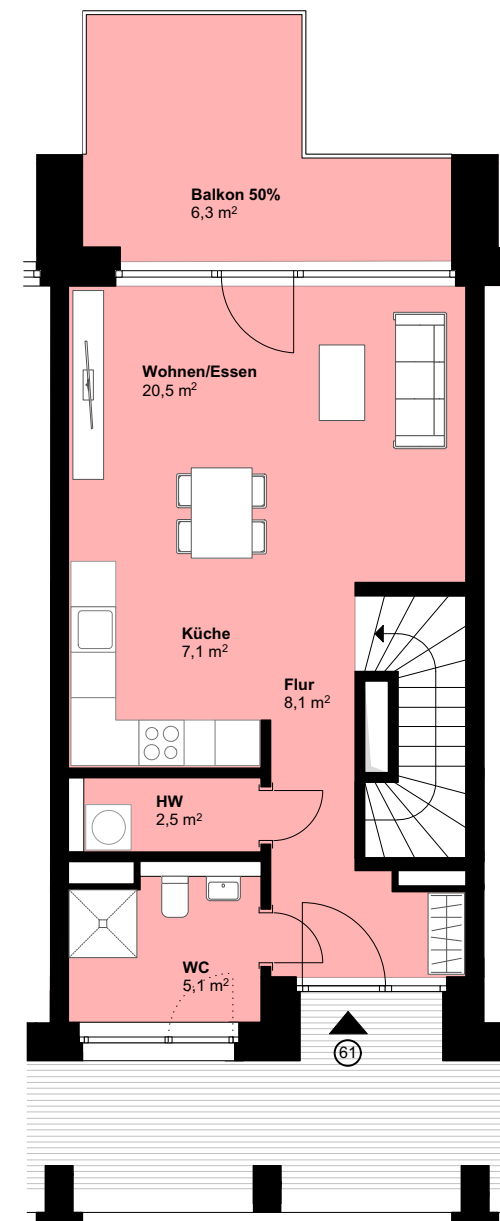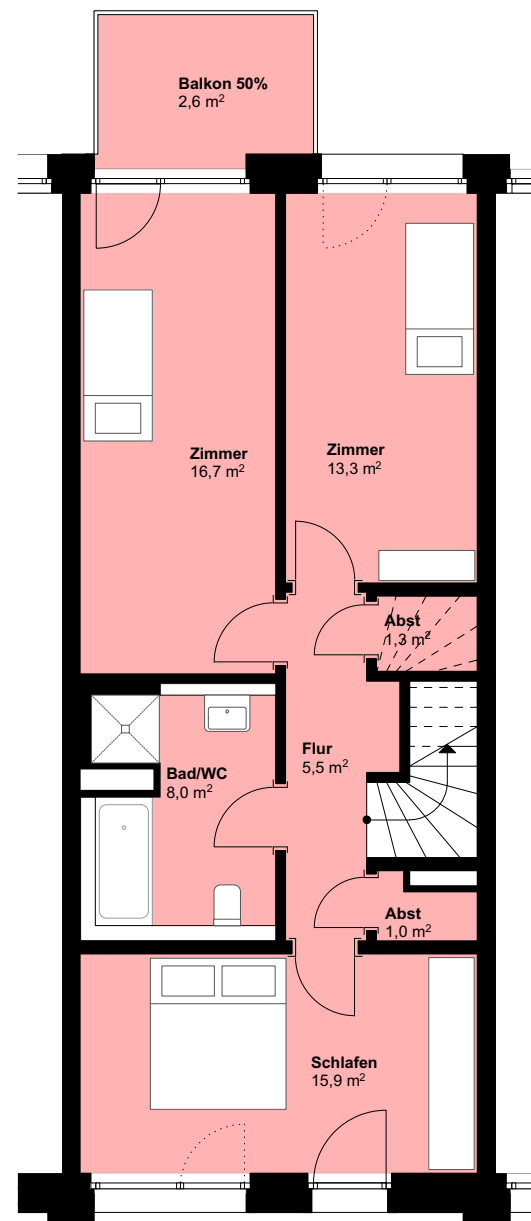

2.OG

3.OG

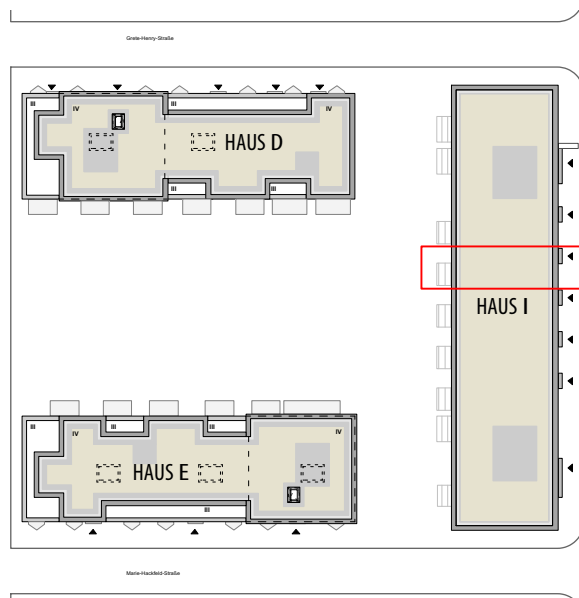

Haus I

Wohnung 61

4-Zi-Maisonette-Wohnung

Wohnfläche = ca. 113,9 m²

Nutzfläche = ca. 5,0 m²

„NEUES KAFFEEQUARTIER“

Projekt

Grundriss Haus I_3.Obergeschoss_WE 61


Dateiname

2/1
Baufeld


1:100, A3
Maßstab

13.10.2021
Datum





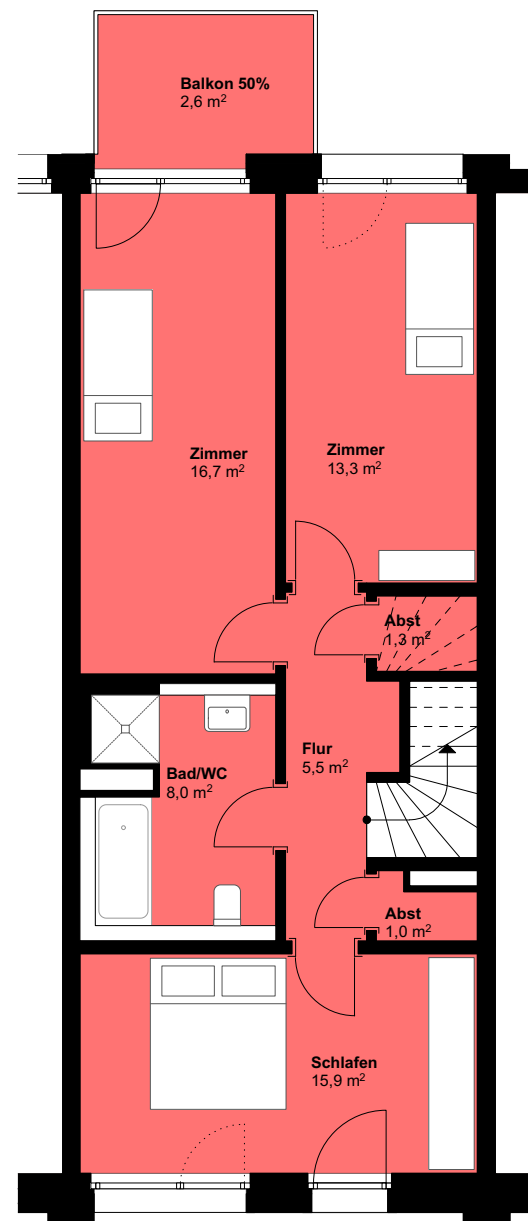

2.OG

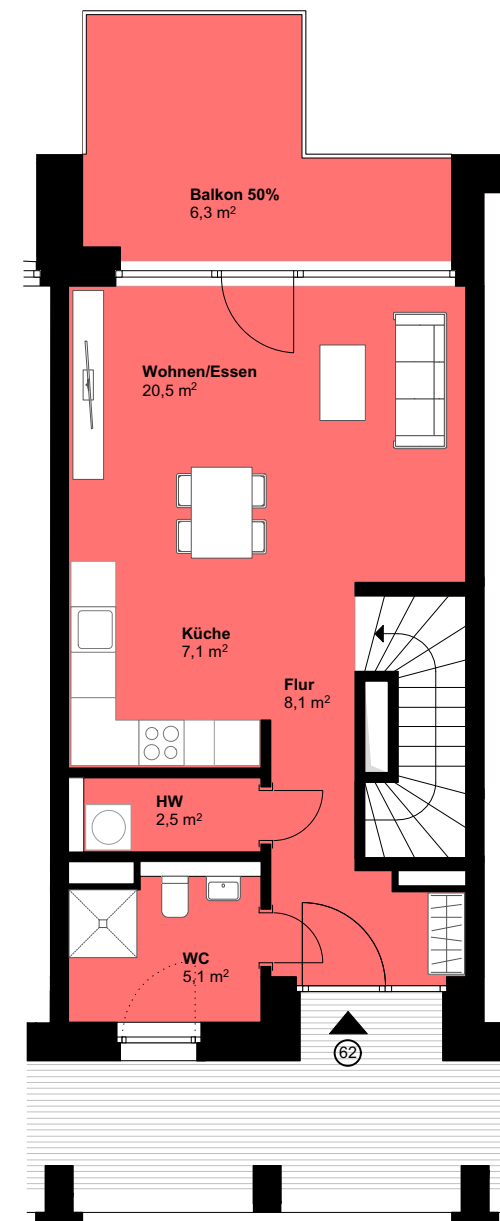

3.OG

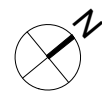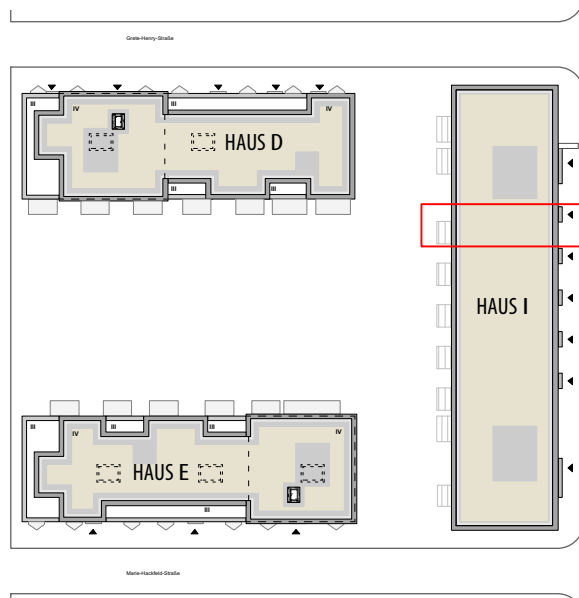

Haus I

Wohnung 62

4-Zi-Maisonette-Wohnung

Wohnfläche = ca. 113,9 m²

Nutzfläche = ca. 5,0 m²

„NEUES KAFFEEQUARTIER“

Projekt

Grundriss Haus I_3.Obergeschoss_WE 62

Dateiname

2/1
Baufeld


1:100, A3
Maßstab

13.10.2021
Datum





3.OG

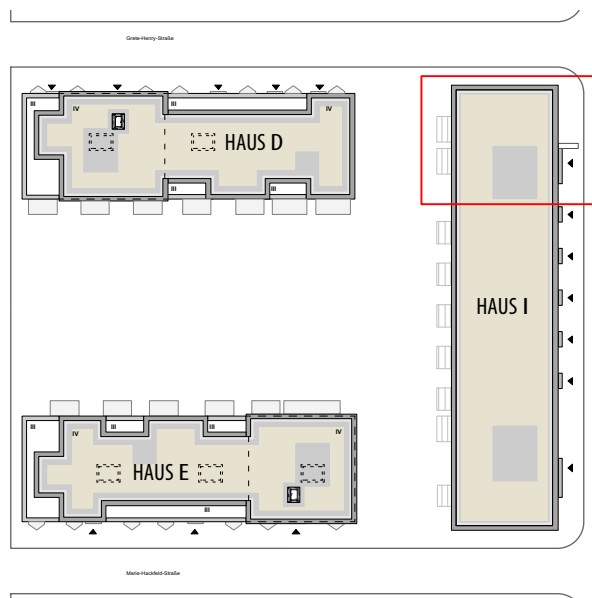

Haus I

Wohnung 63

5-Zi-Wohnung

Wohnfläche = ca. 133,7 m²

Nutzfläche = ca. 8,6 m²

„NEUES KAFFEEQUARTIER“

Projekt

Grundriss Haus I_3.Obergeschoss_WE 63

Dateiname

2/1
Baufeld

1:100, A3
Maßstab

13.10.2021
Datum

